

■ Appalto

■ Progetto

COMUNE DI SAN GIORGIO DI PIANO

3° PIANO PARTICOLAREGGIATO DI ESECUZIONE (PPE)

■ Oggetto dell'elaborato

■ sigla

EDIFICIO SERVIZI
PARCHEGGIO AUTOTRENI

TAV.7E

■ scala 1:100

■ Tecnico

Arch. Alessandro Galani
via Roma 110
40057 Granarolo Emilia (BO)
tel 3355346027

■ Committente


Società Interporto Bologna S.p.a.
Palazzina Doganale Interporto
40010 Bentivoglio (BO)
tel 0512913011 fax 051221505

■ Data
dicembre 2018


■ N° Progetto

■ Aggiornamenti


SCHEMA DI PROGETTO PREVISIONALE CHE POTRA' ESSERE MODIFICATO IN FASE DI PERMESSO DI COSTRUIRE NEL RISPETTO DEI PARAMETRI URBANISTICI GENERALI DI INTERPORTO

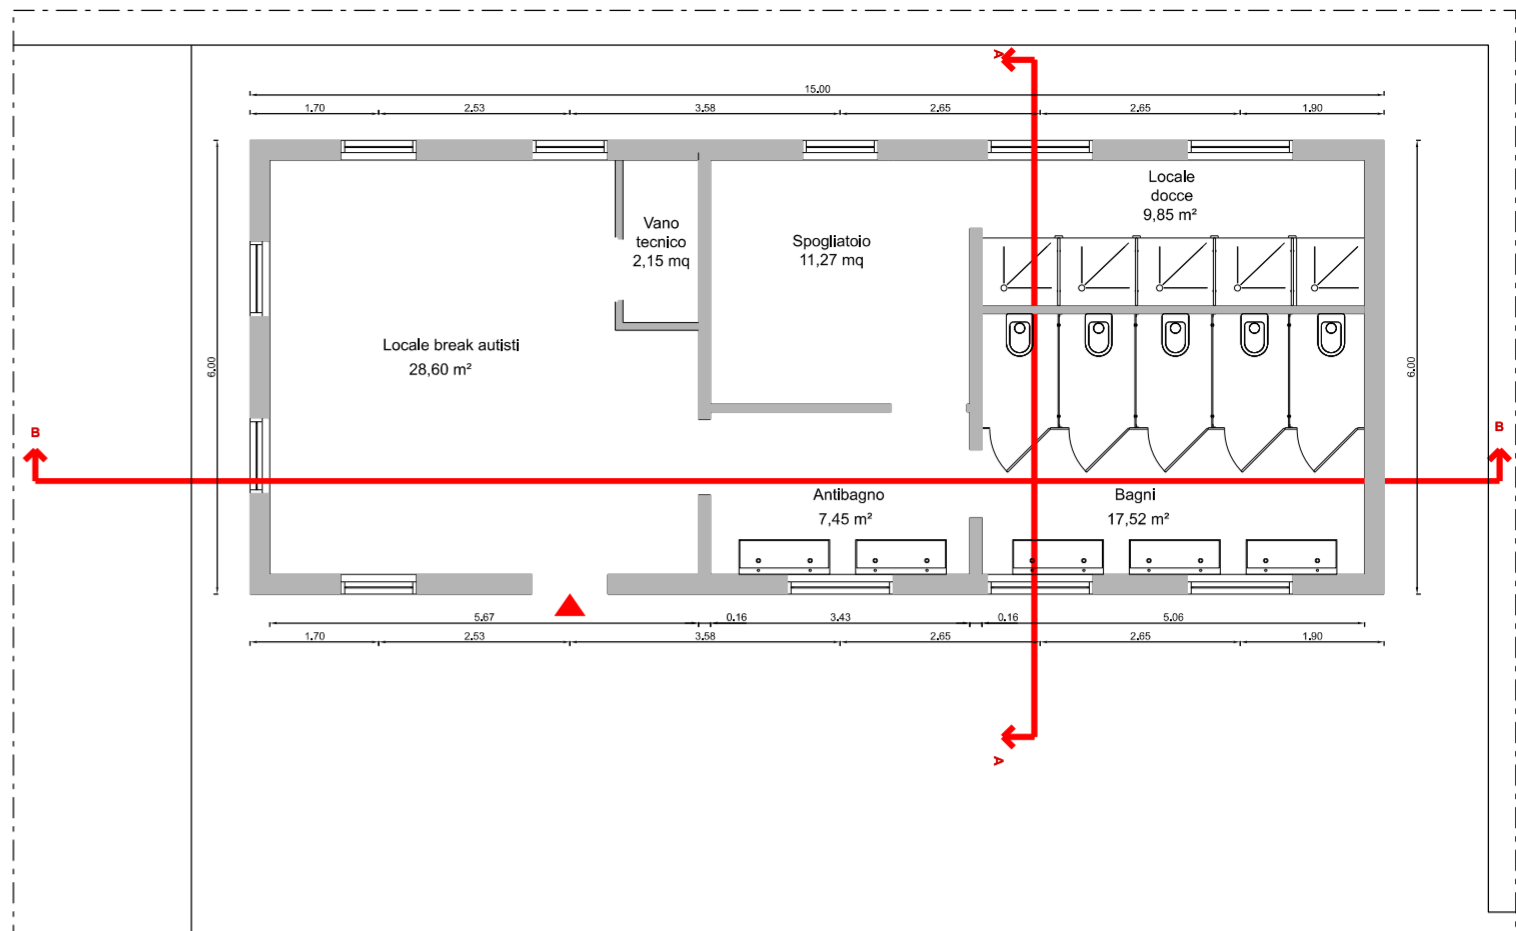


PIANTA PIANO TERRA

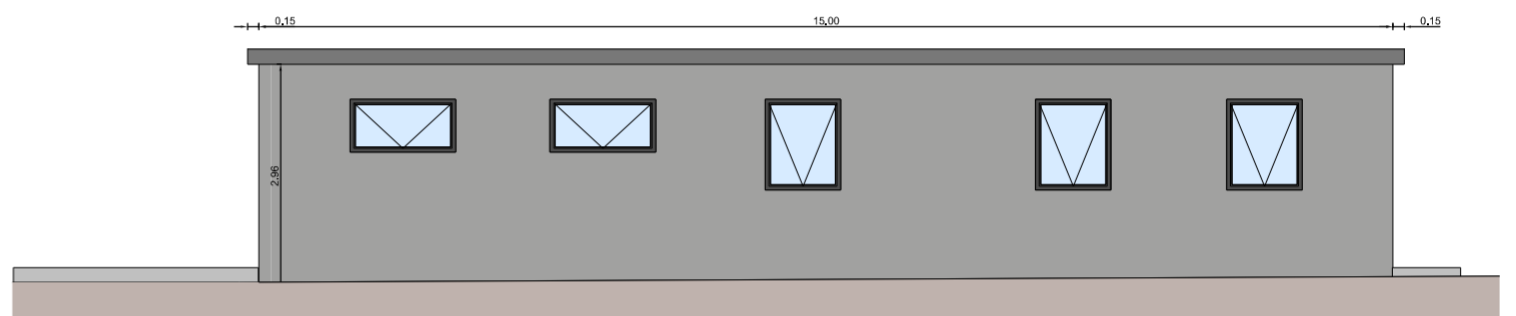


PROSPETTO NORD

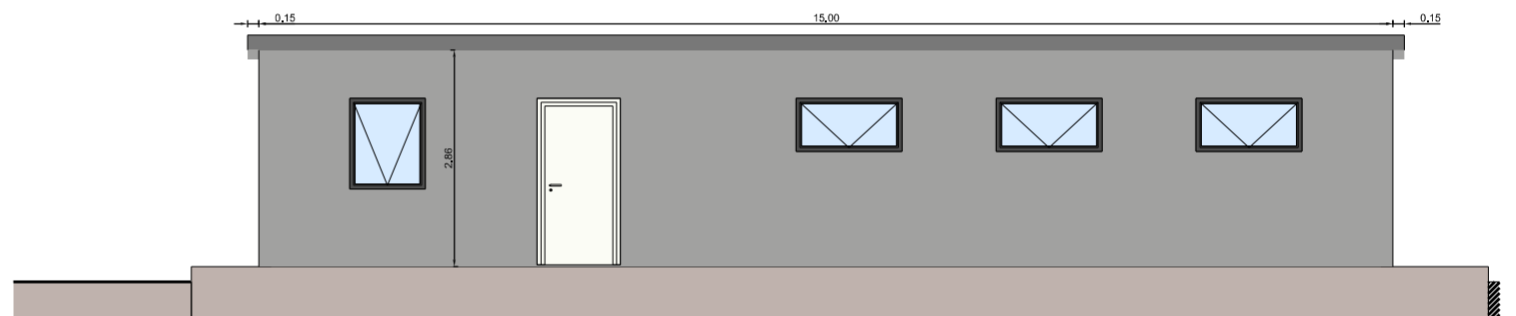

PROSPETTO SUD

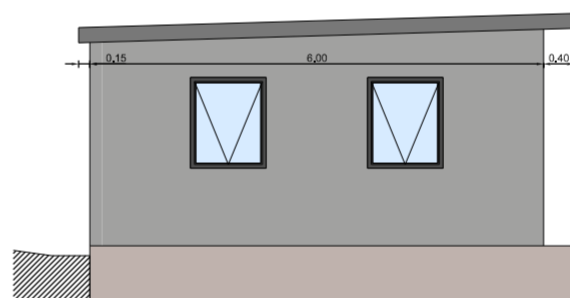


PROSPETTO OVEST

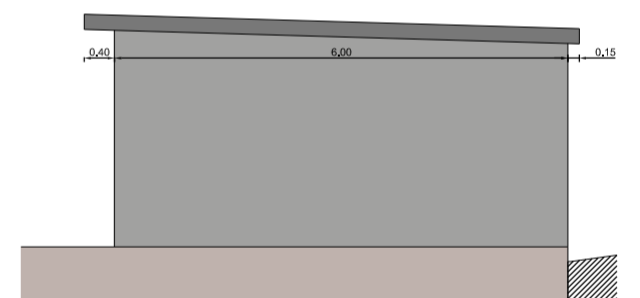

PROSPETTO EST



SEZIONE B-B

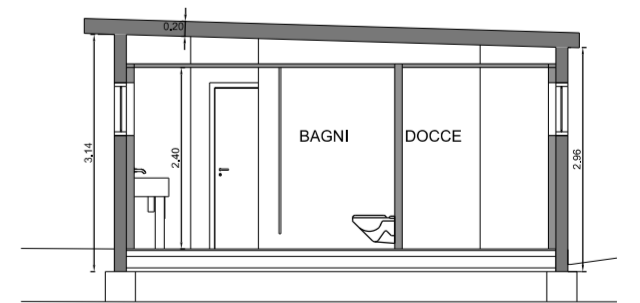

SEZIONE A-A

