



COMUNE DI SAN GIORGIO DI PIANO

VARIANTE
PIANO URBANISTICO ATTUATIVO
(ai sensi della L.R. 20/2000, art. 35)

PUA

SUB AMBITO 3.1

PUA APPROVATO CON DELIBERA ESECUTIVA DI CONSIGLIO COMUNALE
N. 39 DEL 09/06/2016

(ai sensi della L.R. 16/2012, art. 4, comma 15)

PROPONENTI: **ESTERCOSTRUZIONI s.r.l.** - San Giorgio di Piano -
PROSPETTIVA IMMOBILIARE s.r.l. - Sengaglia (An)


PROGETTO:
 arch. ing. Nicola ZANNI
 arch. Stefania PIANCONI
 geom. Luca TONELLI
 grafica Michele ZANNI




Spazio riservato all'Ufficio Tecnico		N° PROT. U.T.
ELABORATO:	6.4a	SCALA: 1:300
OGGETTO TAVOLA:	RETE PUBBLICA ILLUMINAZIONE: PLANIMETRIA GENERALE	
data:	luglio 2017	AGGIORNAMENTI:
	1	
	2	
	3	

- cavidotto
- palo con attacco testa-palo doppio
- palo con attacco testa-palo singolo
- luci led incassate a pavimento
- pozzetto di derivazione

PARTICOLARE PLINTO DI SOSTEGNO E POZZETTO DI DERIVAZIONE PER PALI FINO A 8mt

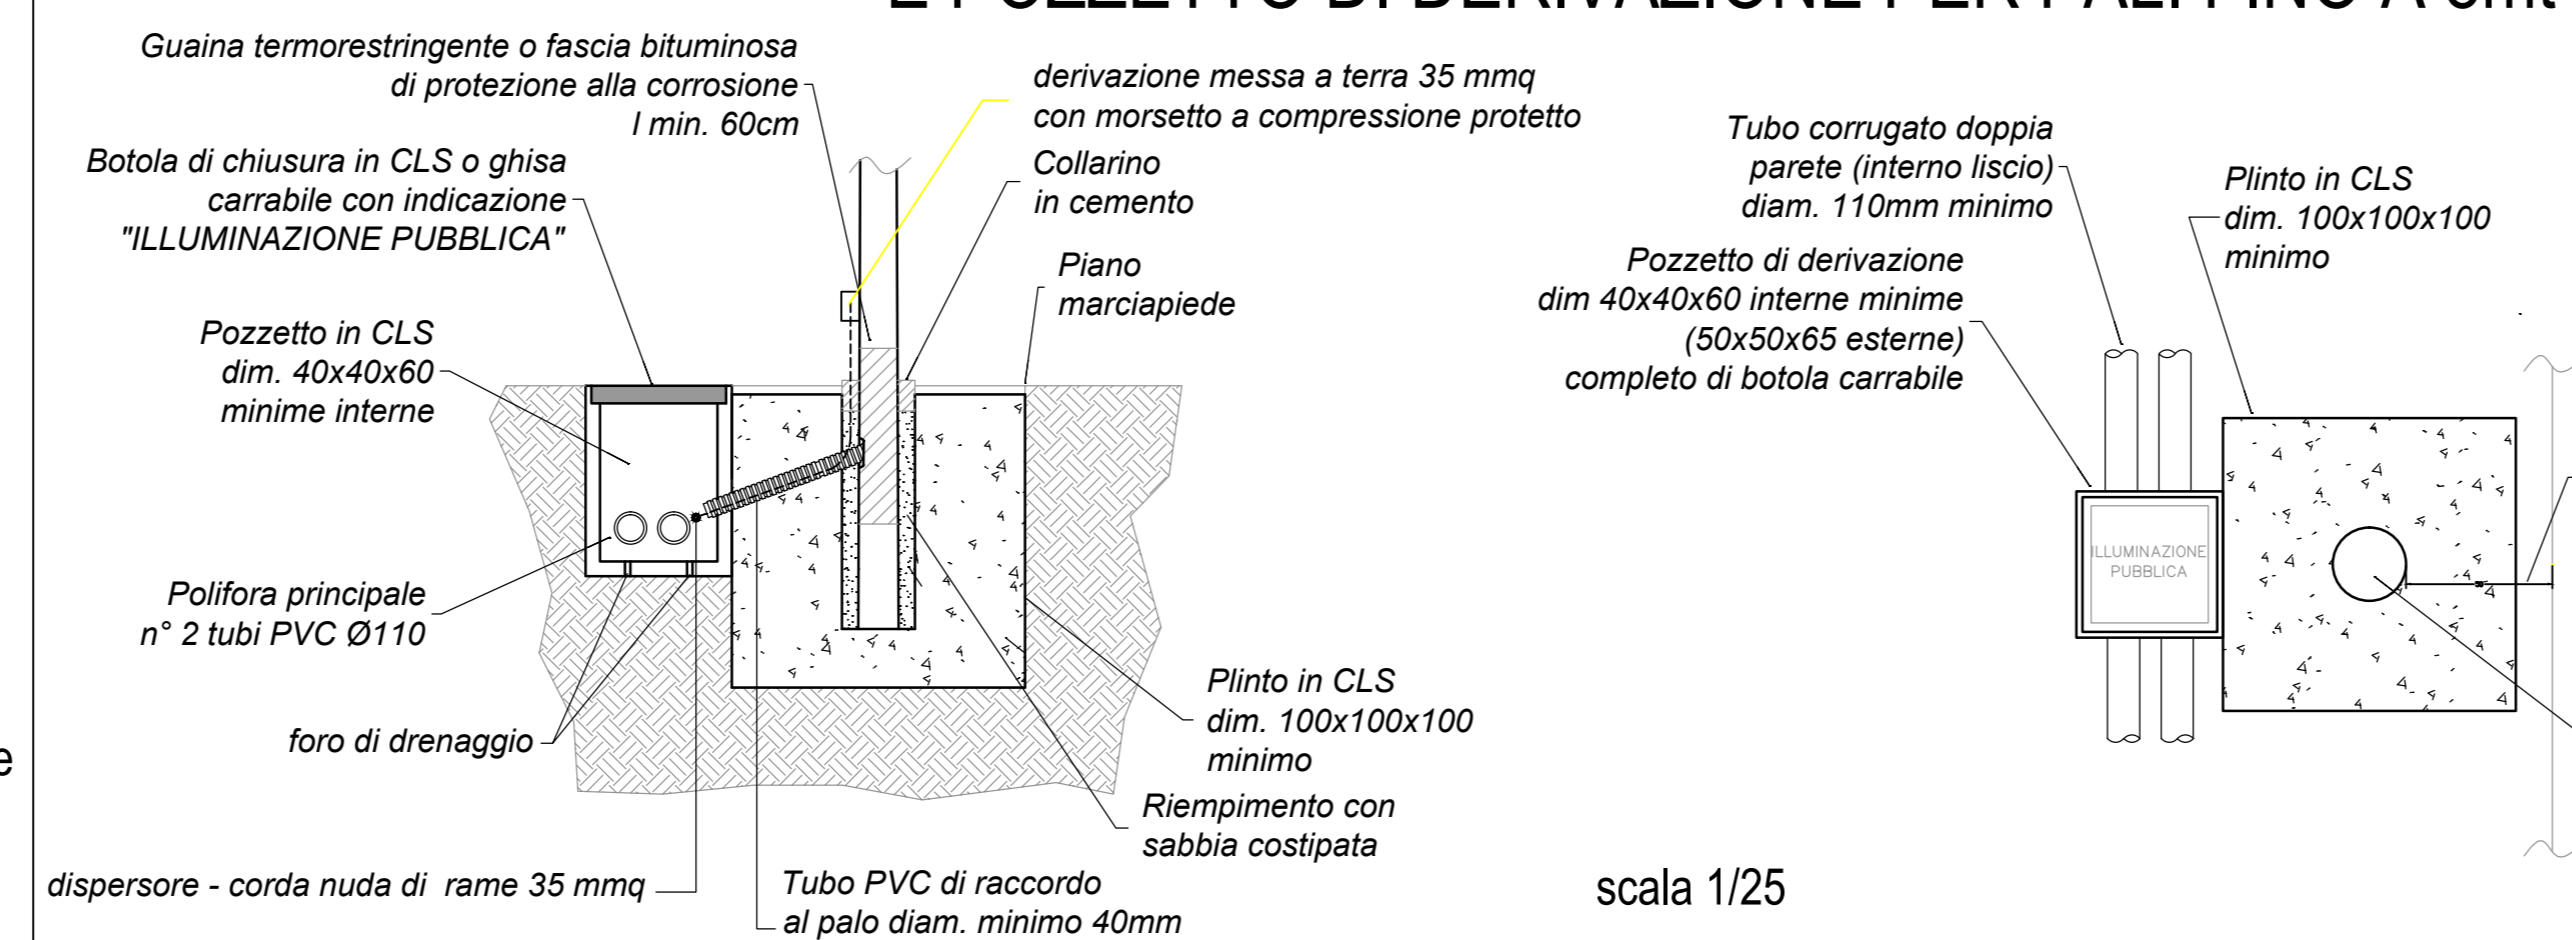

POZZETTO PER CAMBIO DIREZIONE CAVIDOTTI

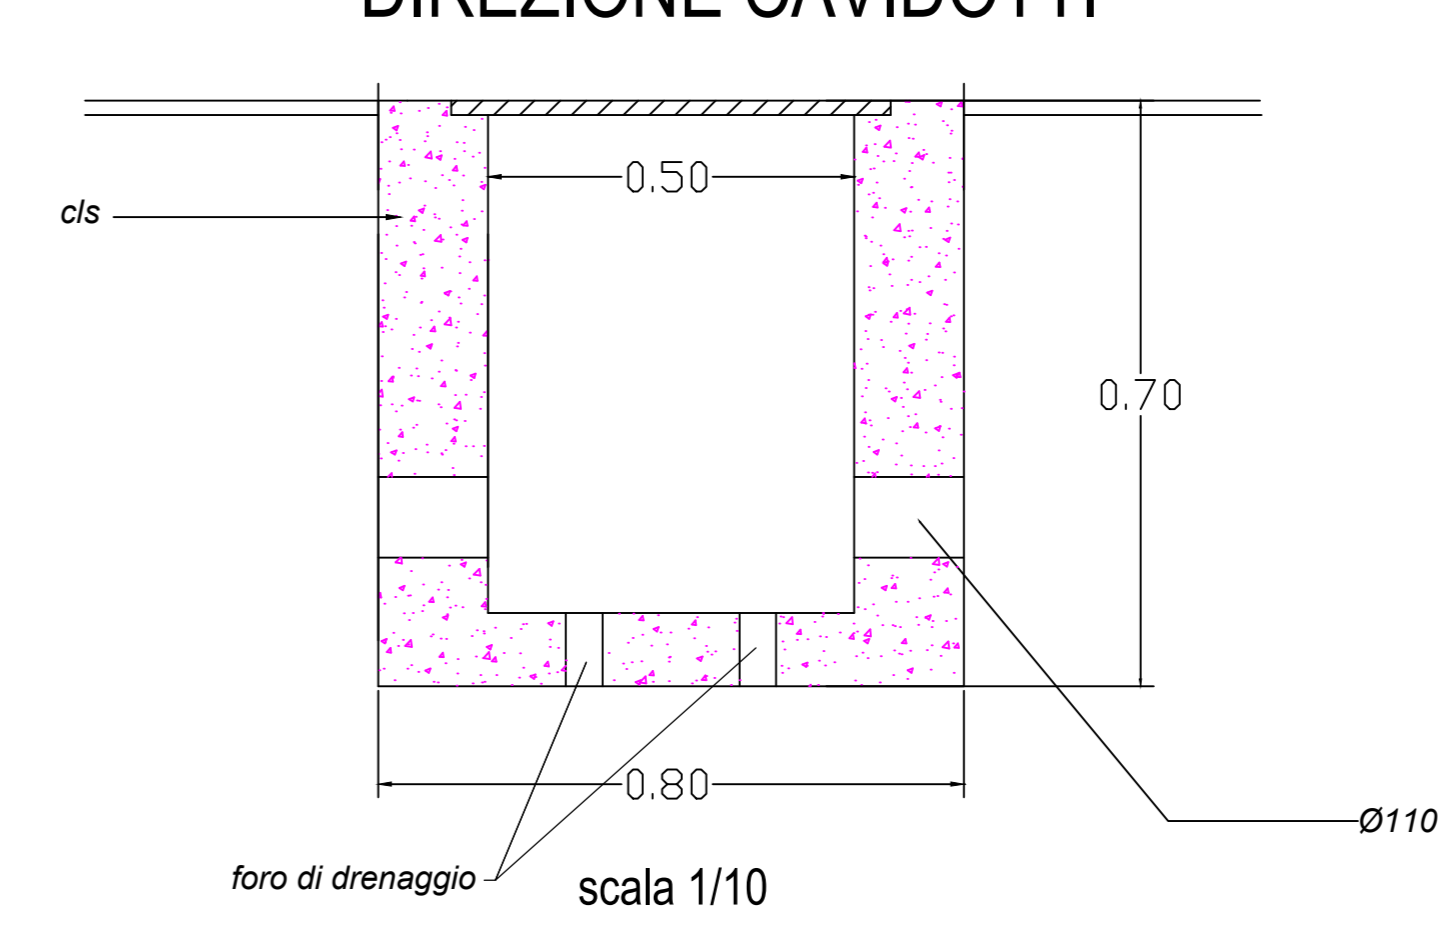

CAVIDOTTO INTERRATO SEZIONE TIPO CUNICOLI

