

- Rete idrica di progetto
- pozzetto di linea
- pozzetto di salto
- briglia (R1 - R2)
- caditoia



**COMUNE DI SAN GIORGIO DI PIANO**

VARIANTE  
PIANO URBANISTICO ATTUATIVO  
(ai sensi della L.R. 20/2000, art. 35)


**PUA**  
SUB AMBITO 3.1  
PUA APPROVATO CON DELIBERA ESECUTIVA DI CONSIGLIO COMUNALE  
N. 39 DEL 09/06/2016  
(ai sensi della L.R. 16/2012, art. 4, comma 15)

PROPONENTI: ESTERCOSTRUZIONI s.r.l. - San Giorgio di Piano -  
PROSPETTIVA IMMOBILIARE s.r.l. - Sengaglia (Ar)


PROGETTO:  
arch. ing. Nicola ZANNI  
arch. Stefania PIANCONI  
geom. Luca TONELLI  
grafica Michele ZANNI

Spazio riservato all'Ufficio Tecnico

ELABORATO:	6.2a	SCALA:	1:300	data:	luglio 2017
OGGETTO TAVOLA:	RETE ACQUE BIANCHE: PLANIMETRIA				
AGGIORNAMENTI:	1				
	2				
	3				

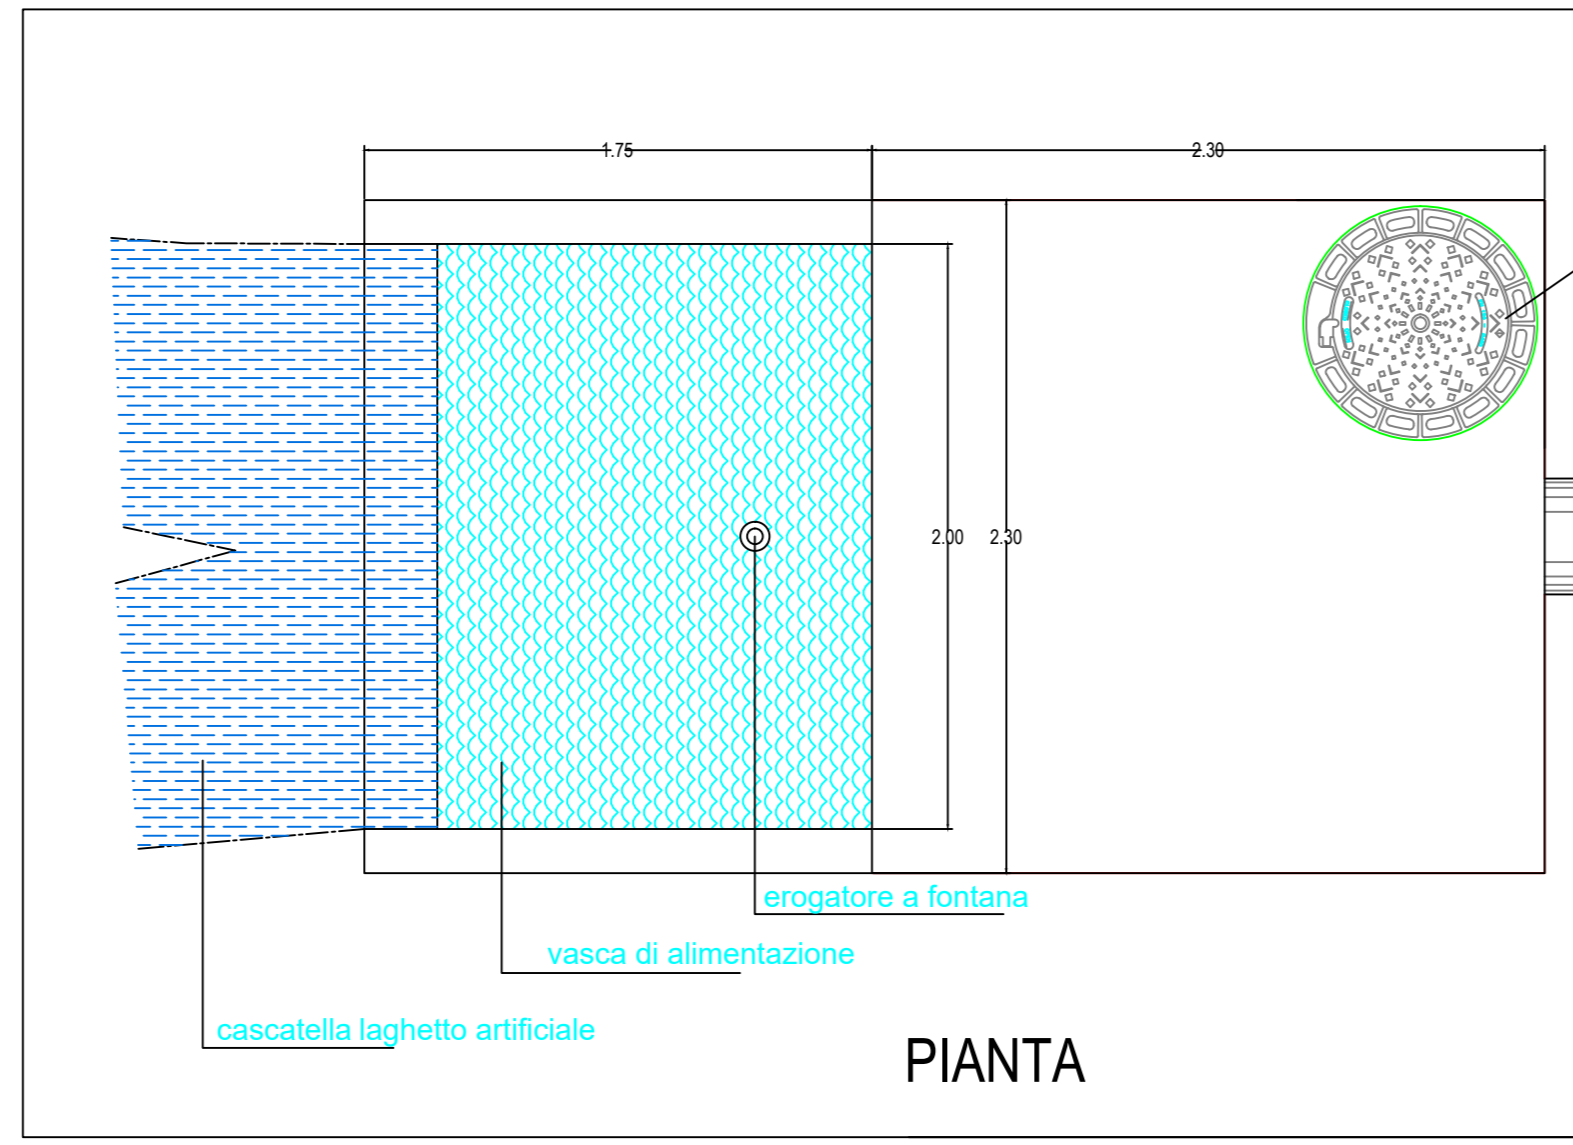

DETTAGLIO BRIGLIA R1

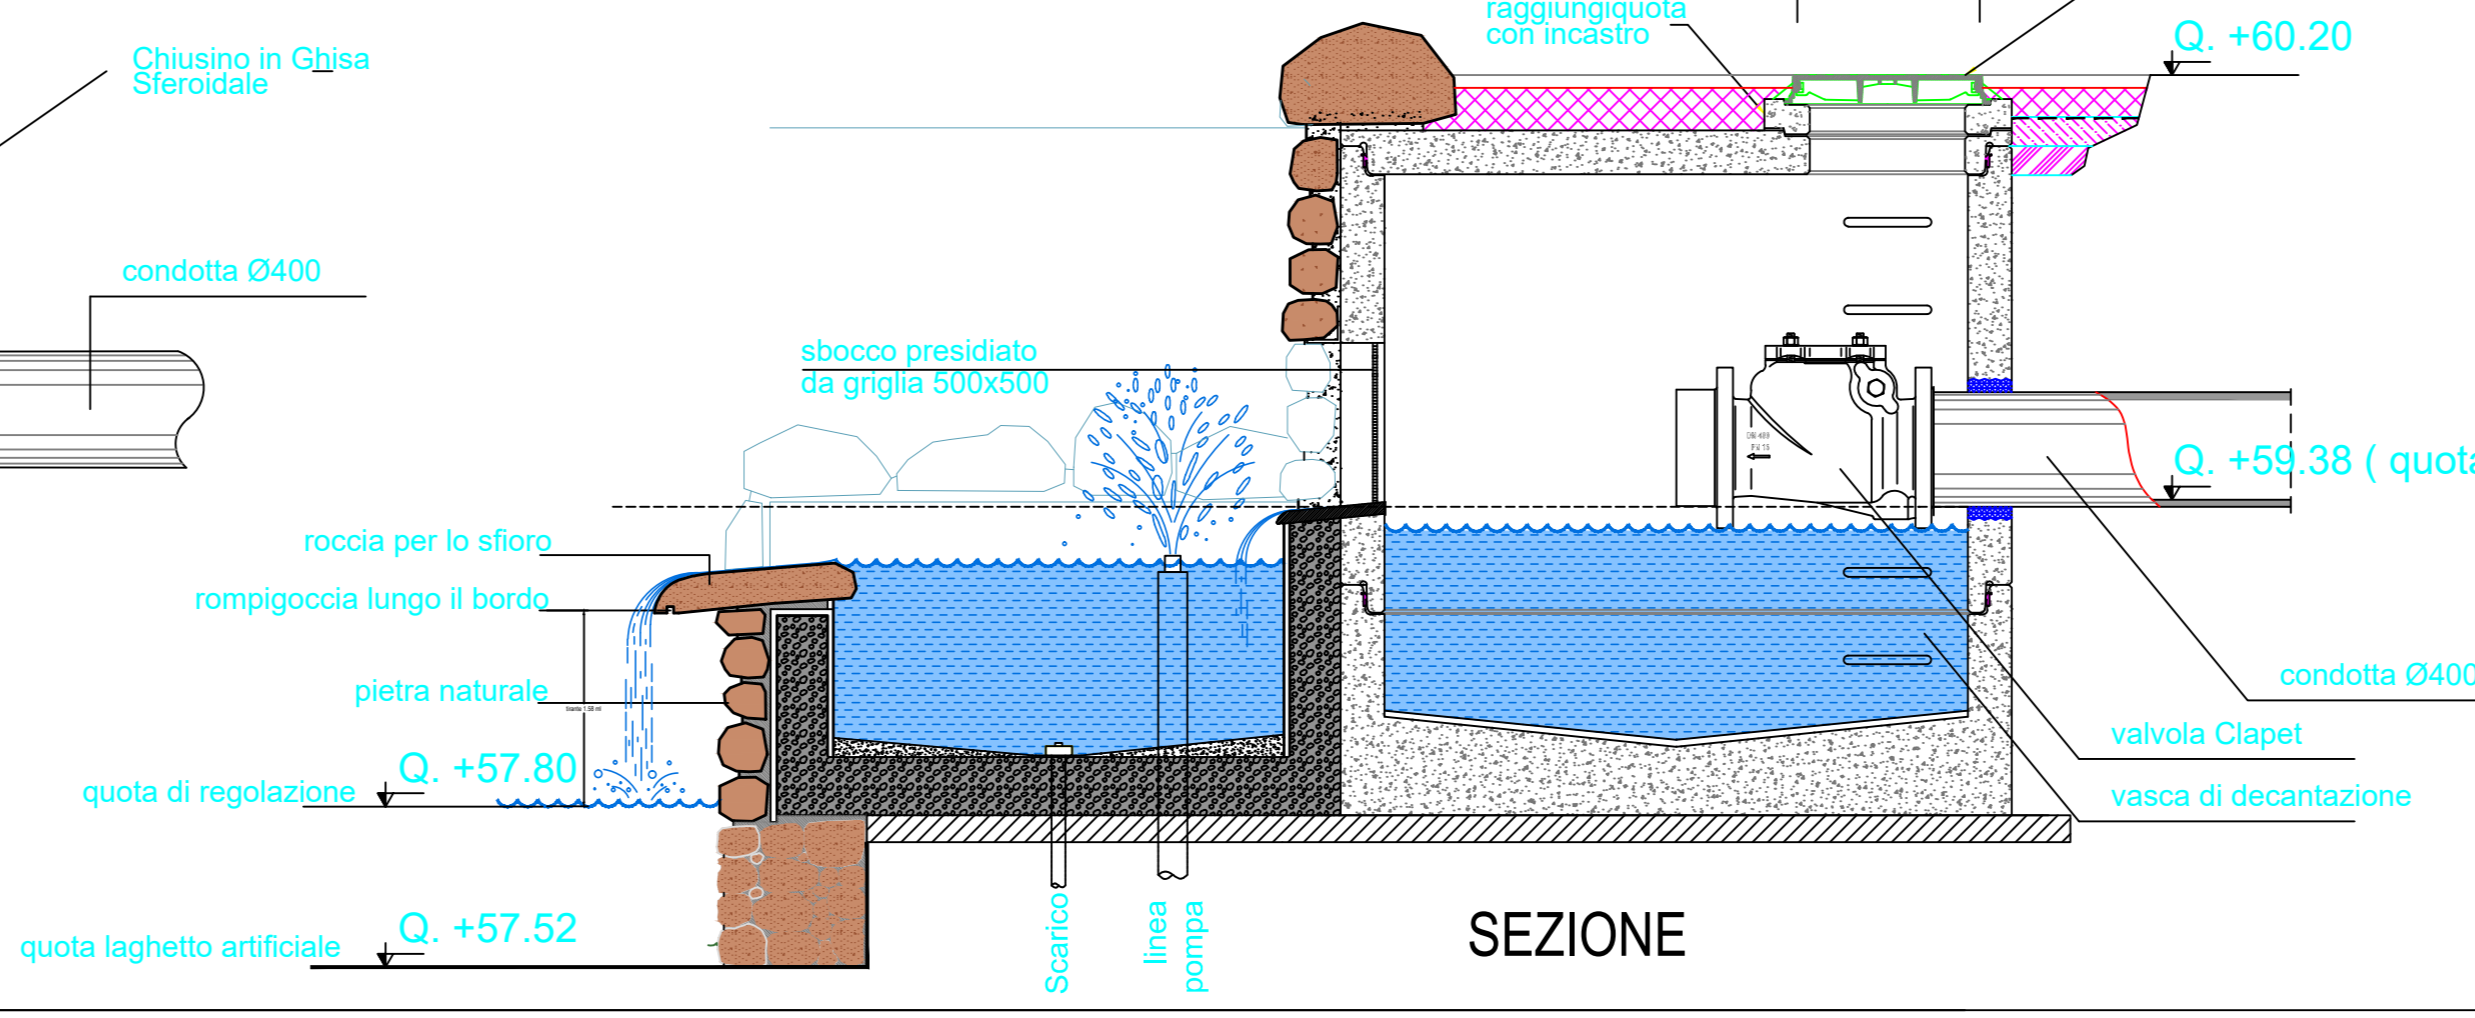

DETTAGLIO BRIGLIA R2

