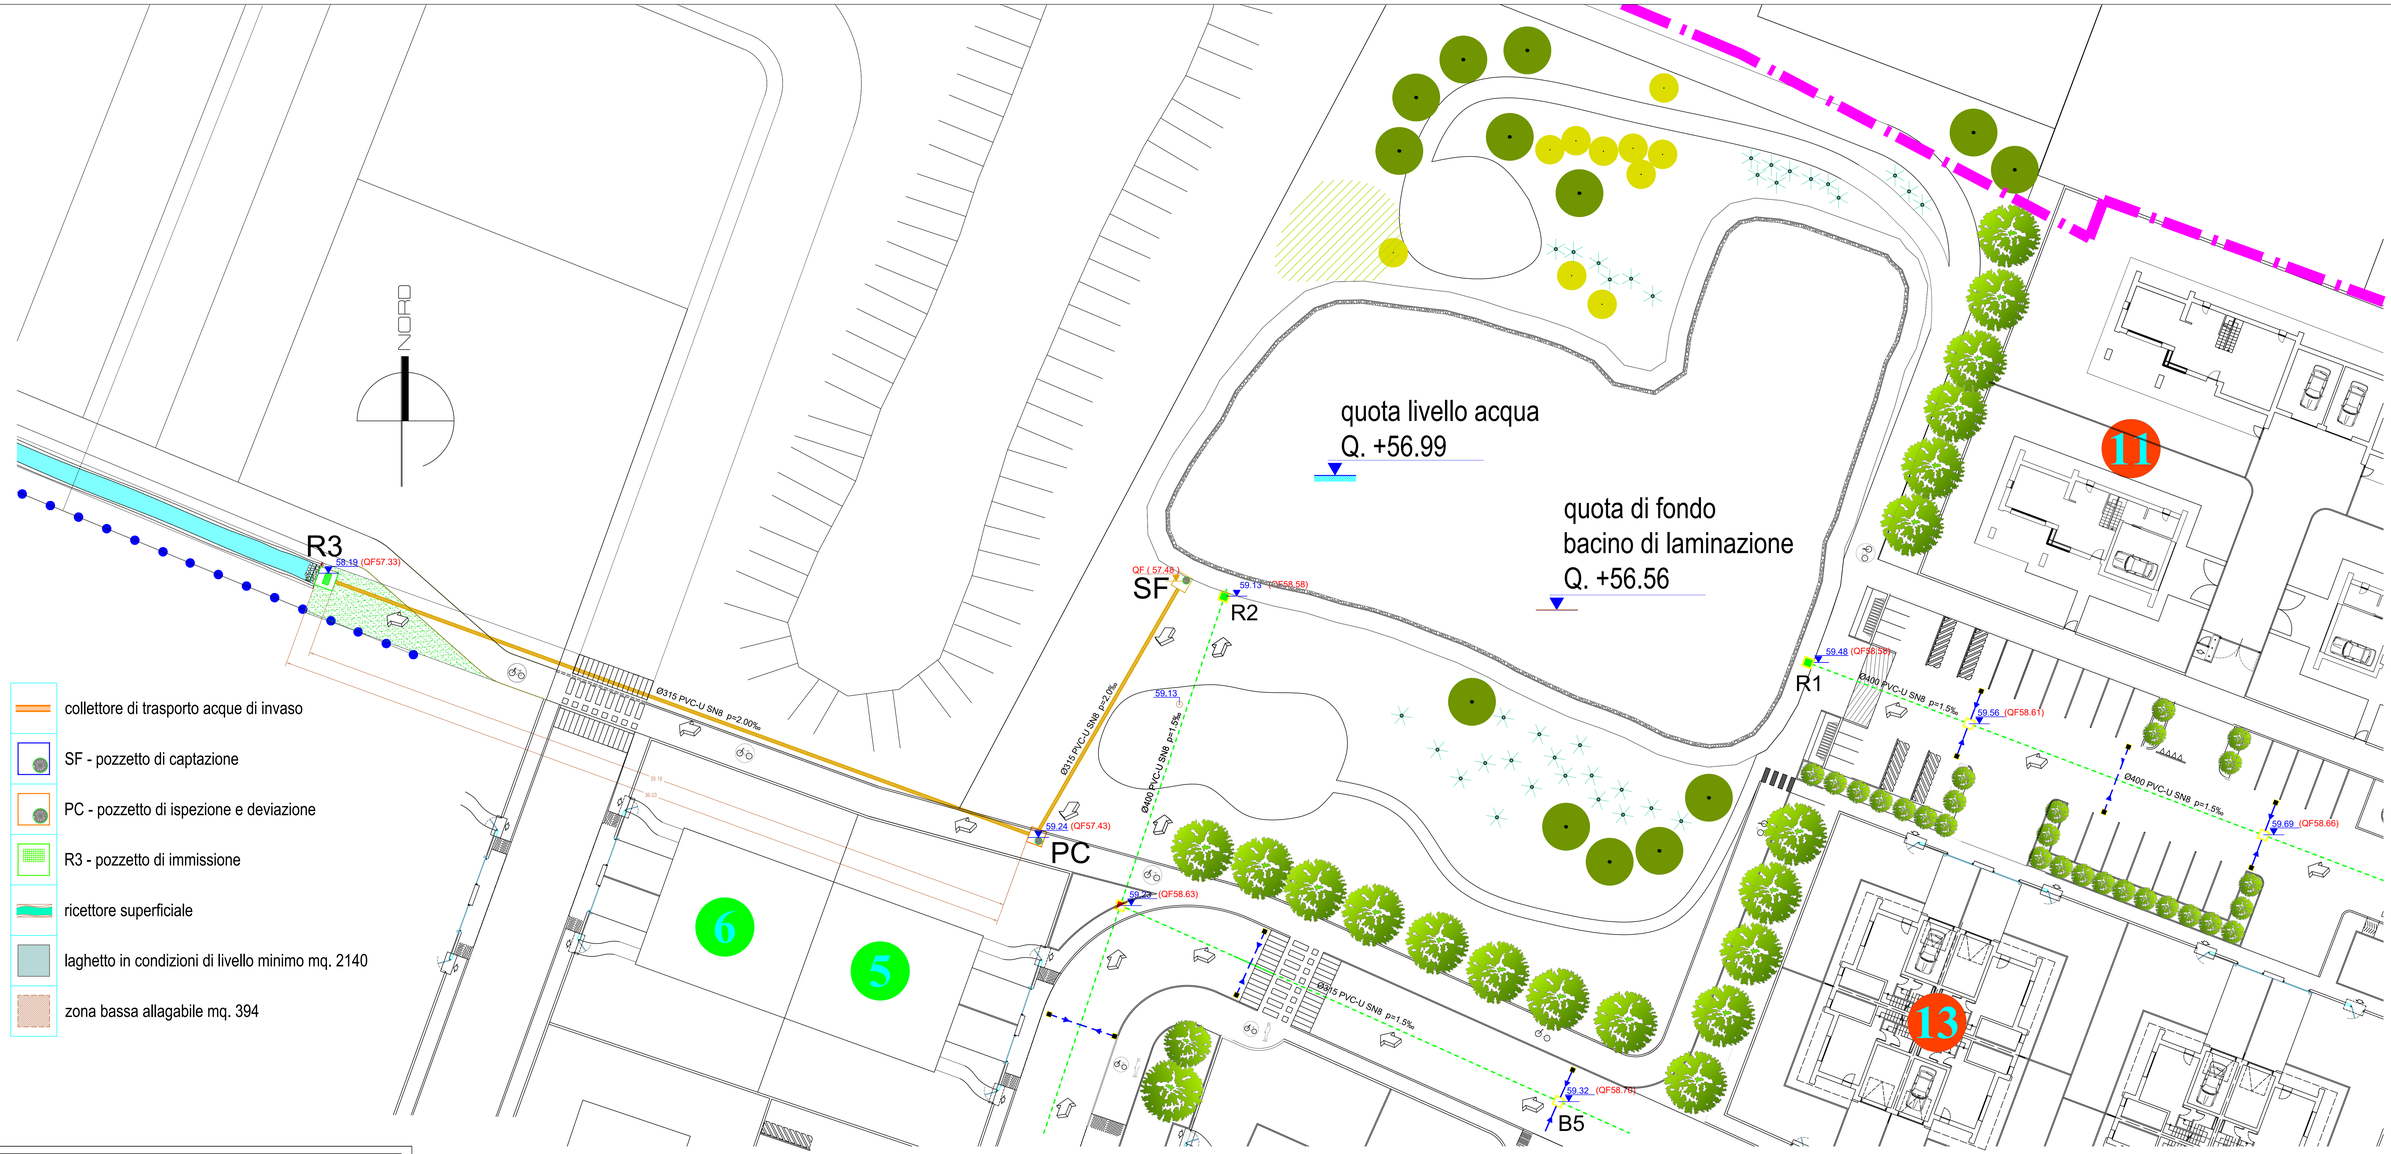

- collettore di trasporto acque di invaso
- SF - pozzetto di captazione
- PC - pozzetto di ispezione e deviazione
- R3 - pozzetto di immissione
- ricettore superficiale
- laghetto in condizioni di livello minimo mq. 2140
- zona bassa allagabile mq. 394

COMUNE DI SAN GIORGIO DI PIANO

VARIANTE

PIANO URBANISTICO ATTUATIVO

(ai sensi della L.R. 20/2000, art. 35)

PUA

SUB AMBITO 3.1

PUA APPROVATO CON DELIBERA ESECUTIVA DI CONSIGLIO COMUNALE N. 39 DEL 09/06/2016

(ai sensi della L.R. 16/2012, art. 4, comma 15)

PROPONENTI : ESTERCOSTRUZIONI s.r.l. - San Giorgio di Piano -
PROSPETTIVA IMMOBILIARE s.r.l. - Senigallia (An) -

PROGETTO :

TEAM WORK atelier di architettura e ingegneria società cooperativa

T&T SOLUTION

arch. ing. Nicola ZANNI
arch. Stefania PIANCONE
geom. Luca TONELLI
grafica Michele ZANNI

Spazio riservato all'Ufficio Tecnico		N° PROT. U.T.
ELABORATO : 6.2c	SCALA : 1:300 / 25	data: luglio 2017
		AGGIORNAMENTI :
OGGETTO TAVOLA : RETE ACQUE BIANCHE: OPERE DI DERIVAZIONE		1
		2
		3

R3 - POZZETTO DI IMMISSIONE NEL CANALE DI SCOLO

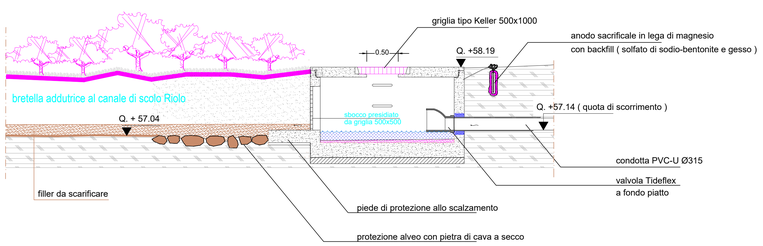

PC - POZZETTO DI ISPEZIONE

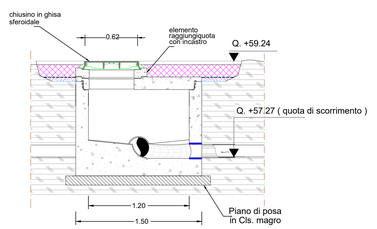

SF - POZZETTO DI CAPTAZIONE

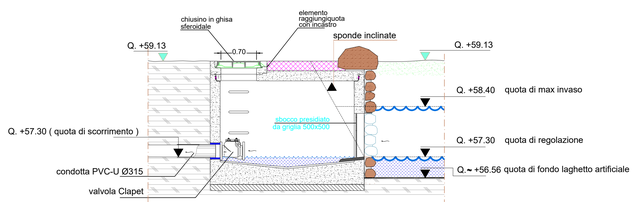

N.B. le quote sono espresse nel sistema WGS84