

Appalto

Progetto

COMUNE DI SAN GIORGIO DI PIANO

3° PIANO PARTICOLAREGGIATO DI ESECUZIONE (PPE)

Oggetto dell'elaborato

sigla

SEZIONI URBANISTICHE

TAV.6B

Tecnico

Arch. Alessandro Gaiani
via Roma 110
40057 Granarolo Emilia (BO)
tel 3355346027

scala 1:5000

Committente





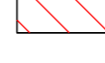

Società Interporto Bologna S.p.a.
Palazzina Doganale Interporto
40010 Bentivoglio (BO)
tel 0512913011 fax 051221505

Data dicembre 2018

N° Progetto

Aggiornamenti


LEGENDA

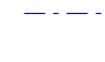-  limite interporto
-  limite 3° PPE
-  metanodotto
-  confine comuni Bentivoglio / San Giorgio di Piano
-  3° PPE - SAN GIORGIO area intervento
-  sezioni




SEZIONI URBANISTICHE scala 1:25

SEZIONE A-A

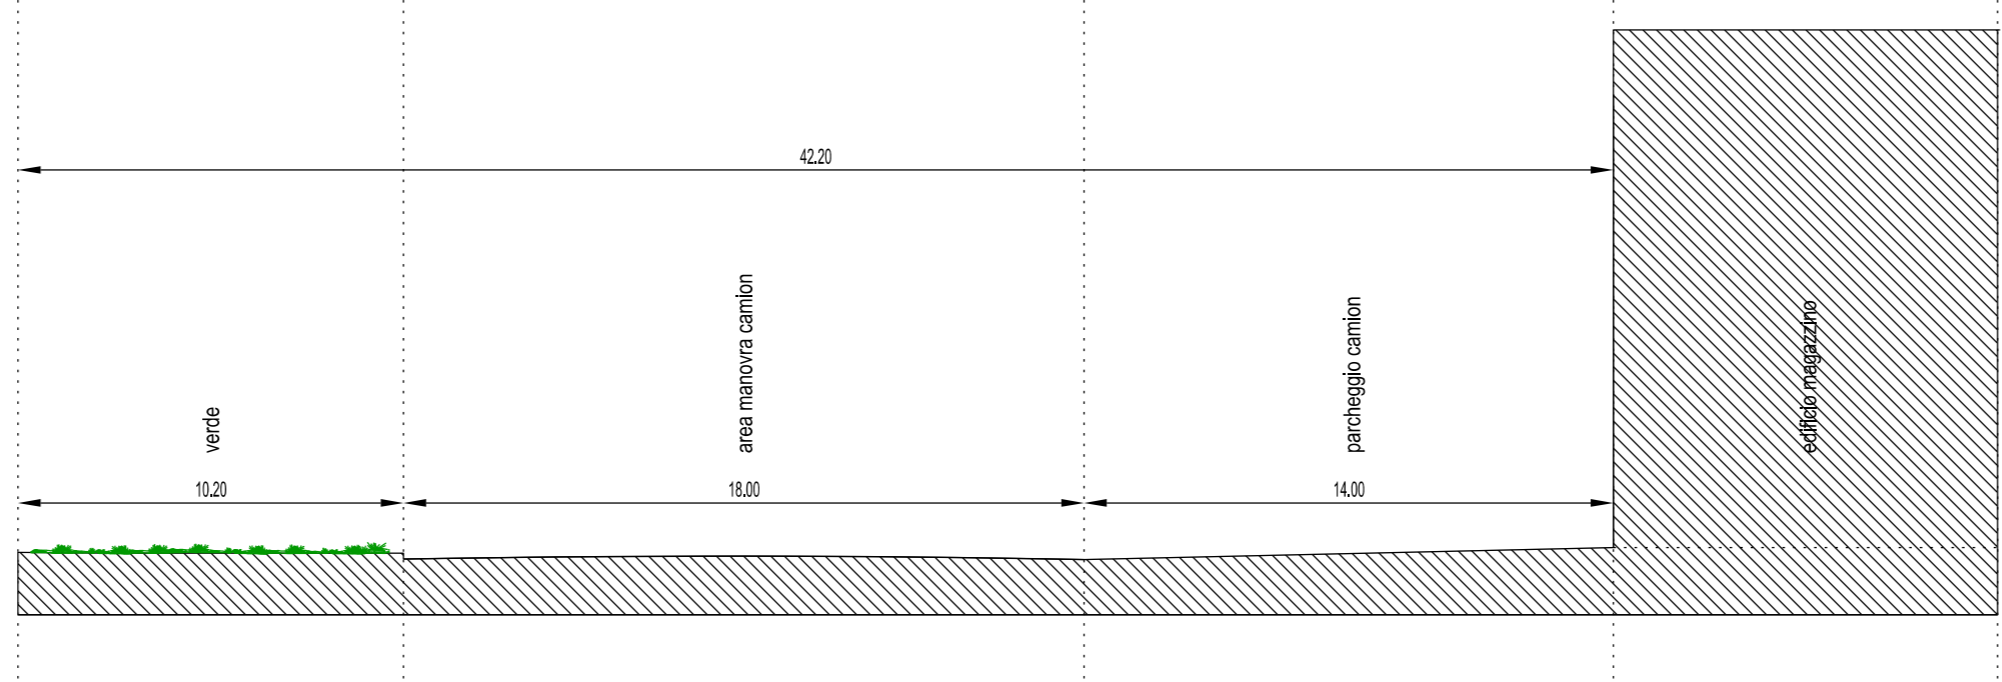

SEZIONE B-B

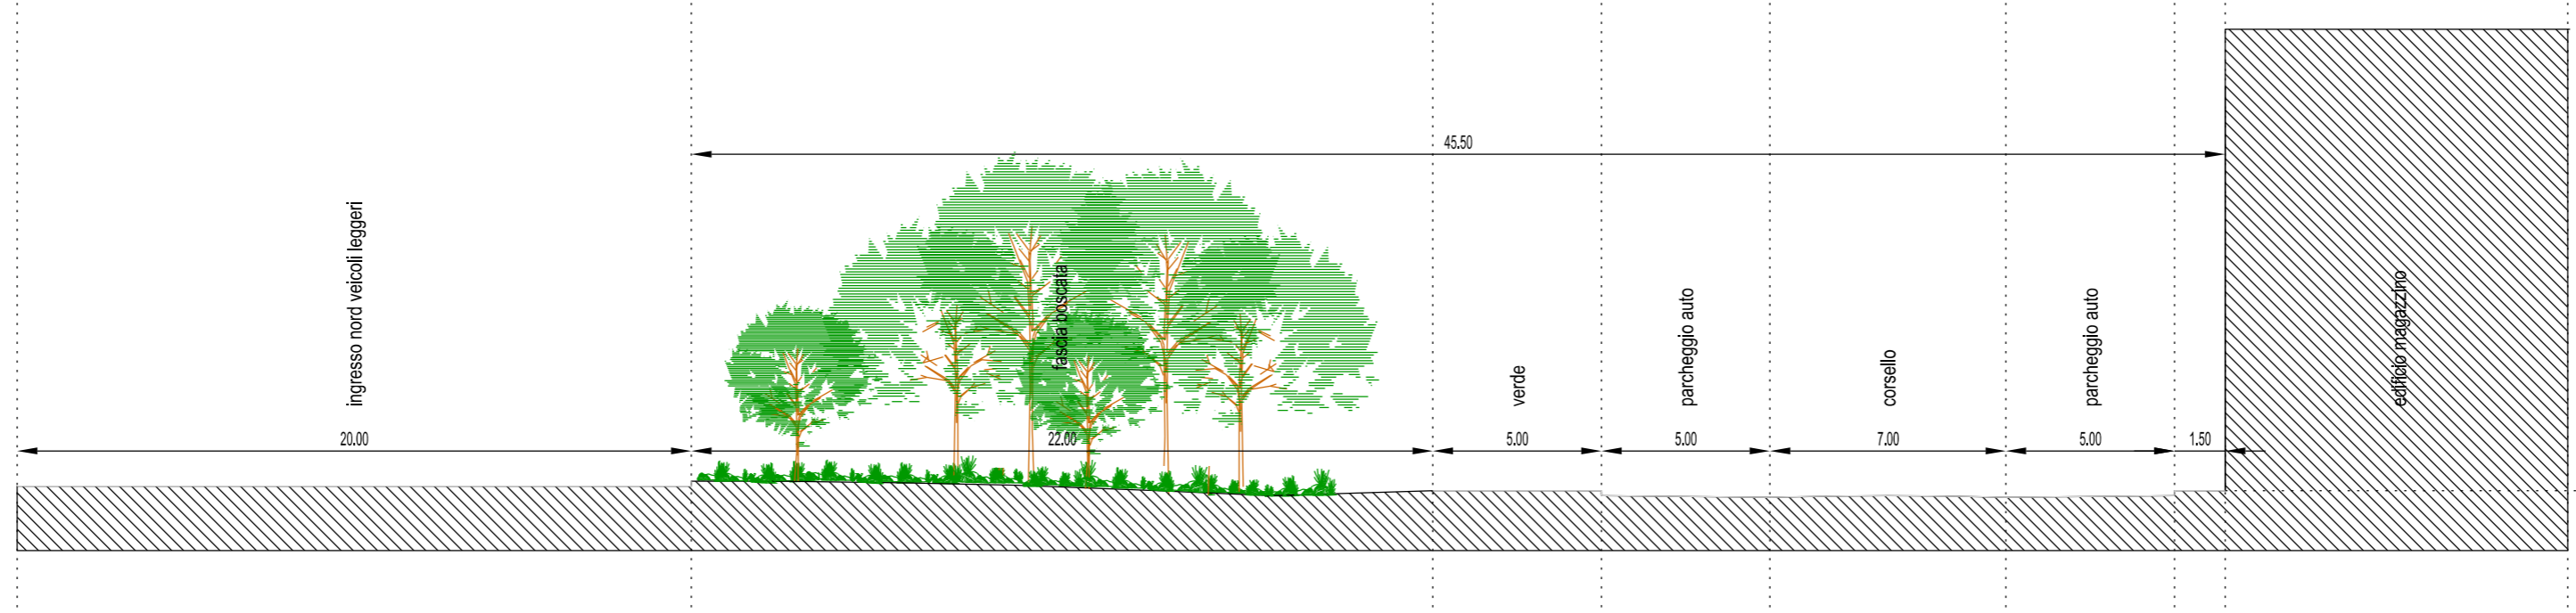

SEZIONE C-C

