
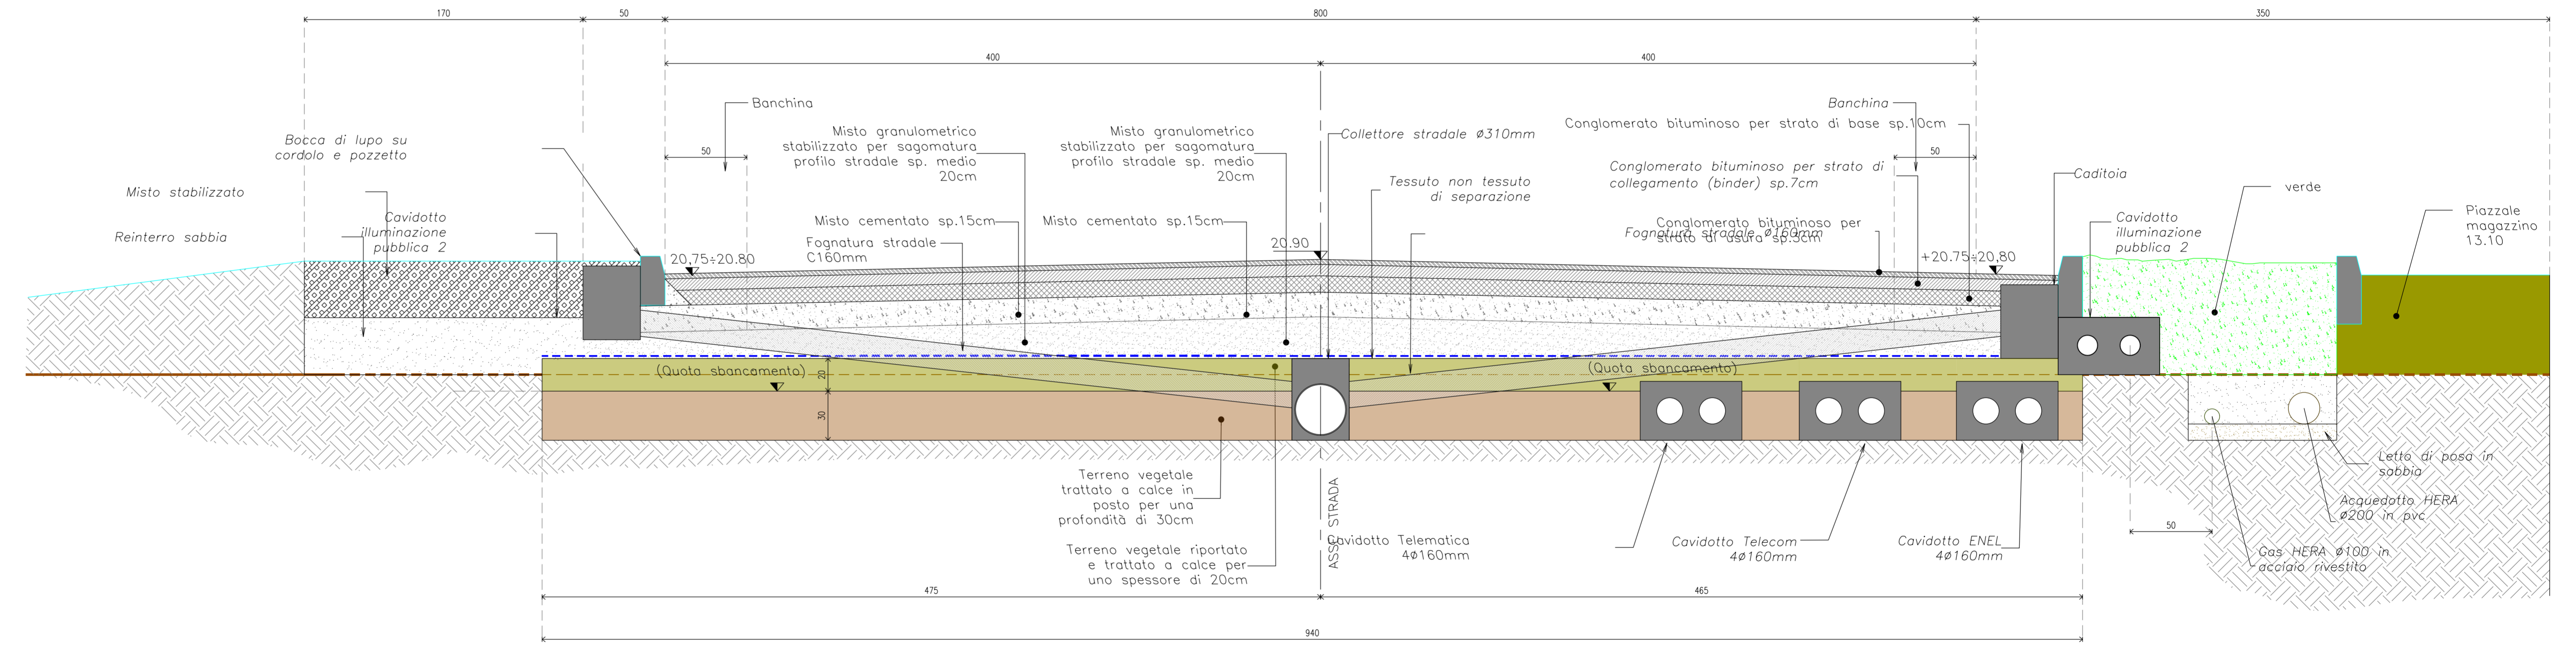


Appalto  
Progetto  
**COMUNE DI SAN GIORGIO DI PIANO**  
3° PIANO PARTICOLAREGGIATO DI ESECUZIONE (PPE)

Oggetto dell'elaborato  
**SEZIONE STRADALE A-A**  
TAV.6C

Tecnico  
Arch. Alessandro Gaiani  
via Roma 110  
40057 Granarolo Emilia (BO)  
tel 3355346027  
Comitente  
Società Interporto Bologna S.p.a.  
Palazzina Doganale Interporto  
40010 Bentivoglio (BO)  
tel 0512913011 fax 051221505  
Data  
dicembre 2018  
Aggiornamenti

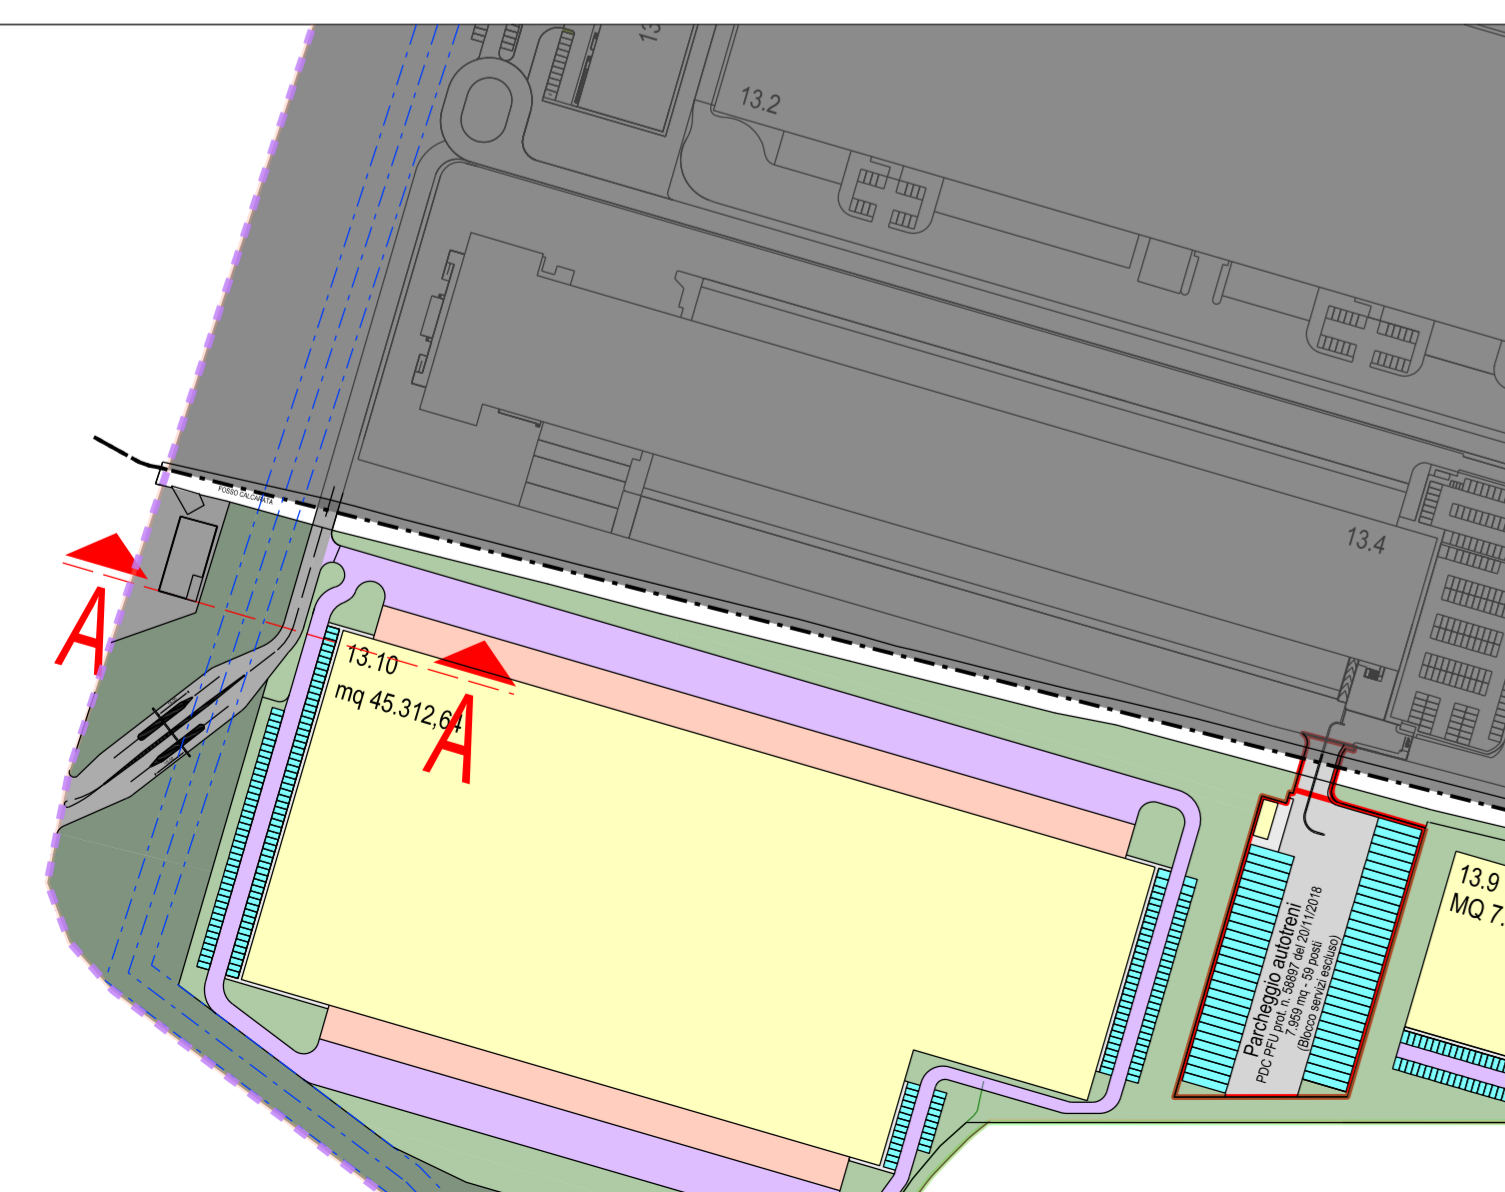

Note ed indicazioni come da tavole specialistiche