

■ Appalto

■ Progetto

COMUNE DI SAN GIORGIO DI PIANO

3° PIANO PARTICOLAREGGIATO DI ESECUZIONE (PPE)

■ Oggetto dell'elaborato

RETI: ACQUEDOTTO E GAS

■ sigla

TAV.8A

■ scala 1:2500

■ Tecnico

Ing. Mirko Sancisi
via Santo Stefano, 103
40125 Bologna (BO)
tel 051 390696

■ Committente

Società Interporto Bologna S.p.a.
Palazzina Doganale Interporto
40010 Bentivoglio (BO)
tel 0512913011 fax 051221505




■ Data

■ N° Progetto



dicembre 2018

■ Aggiornamenti




LEGENDA PPE

-  limite interporto
-  limite 3° PPE
-  limite terminal ferroviario



DI PROGETTO

-  condotta acqua
-  condotta gas

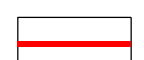
 confine comuni Bentivoglio / San Giorgio di Piano

-  Comune di Bentivoglio
-  3° PPE - SAN GIORGIO area intervento
-  area da destinare a parcheggio a seguito di titolo edilizio(PDC)

ESISTENTE

-  condotta acqua
-  condotta gas

SCHEMA DI POSA RETI

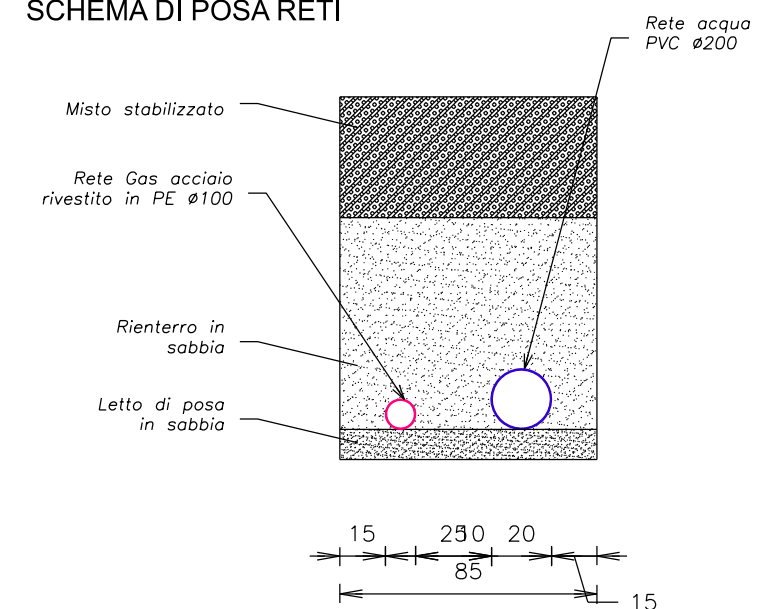

METANODOTTO:
SCENARIO A
(rif. integrazione al
III PPE 1° stralcio,
INT.01 prot. n. 3973
del 09/03/2016)

INGRESSO NORD
VEICOLI LEGGERI
racordo viabilità
da definire in
successivo accordo
con Comune di
San Giorgio di Piano

