INTERPORTO BOLOGNA SPA

SOCIETA' INTERPORTO BOLOGNA SPA
40100 Bentivoglio (BO)
Palazzina Doganale Interporto
tel. (051) 195 3311
Telefax (051) 221505

■ Appalto

■ Progetto

COMUNE DI SAN GIORGIO DI PIANO

3° PIANO PARTICOLAREGGIATO DI ESECUZIONE (PPE)

■ Oggetto dell'elaborato

RETI: POLIFERE E ILLUMINAZIONE STRADALE

■ sigla

TAV.8C

■ scala 1:2500

■ Tecnico

Ing. Luca Nanni
via Roma, 57/B
40069 Zola Predosa (BO)
tel 051 841771

■ Committente

Società Interporto Bologna S.p.a.
Palazzina Doganale Interporto
40010 Bentivoglio (BO)
tel 0512913011 fax 051221505

■ Data
dicembre 2018

■ N° Progetto

■

■ Aggiornamenti

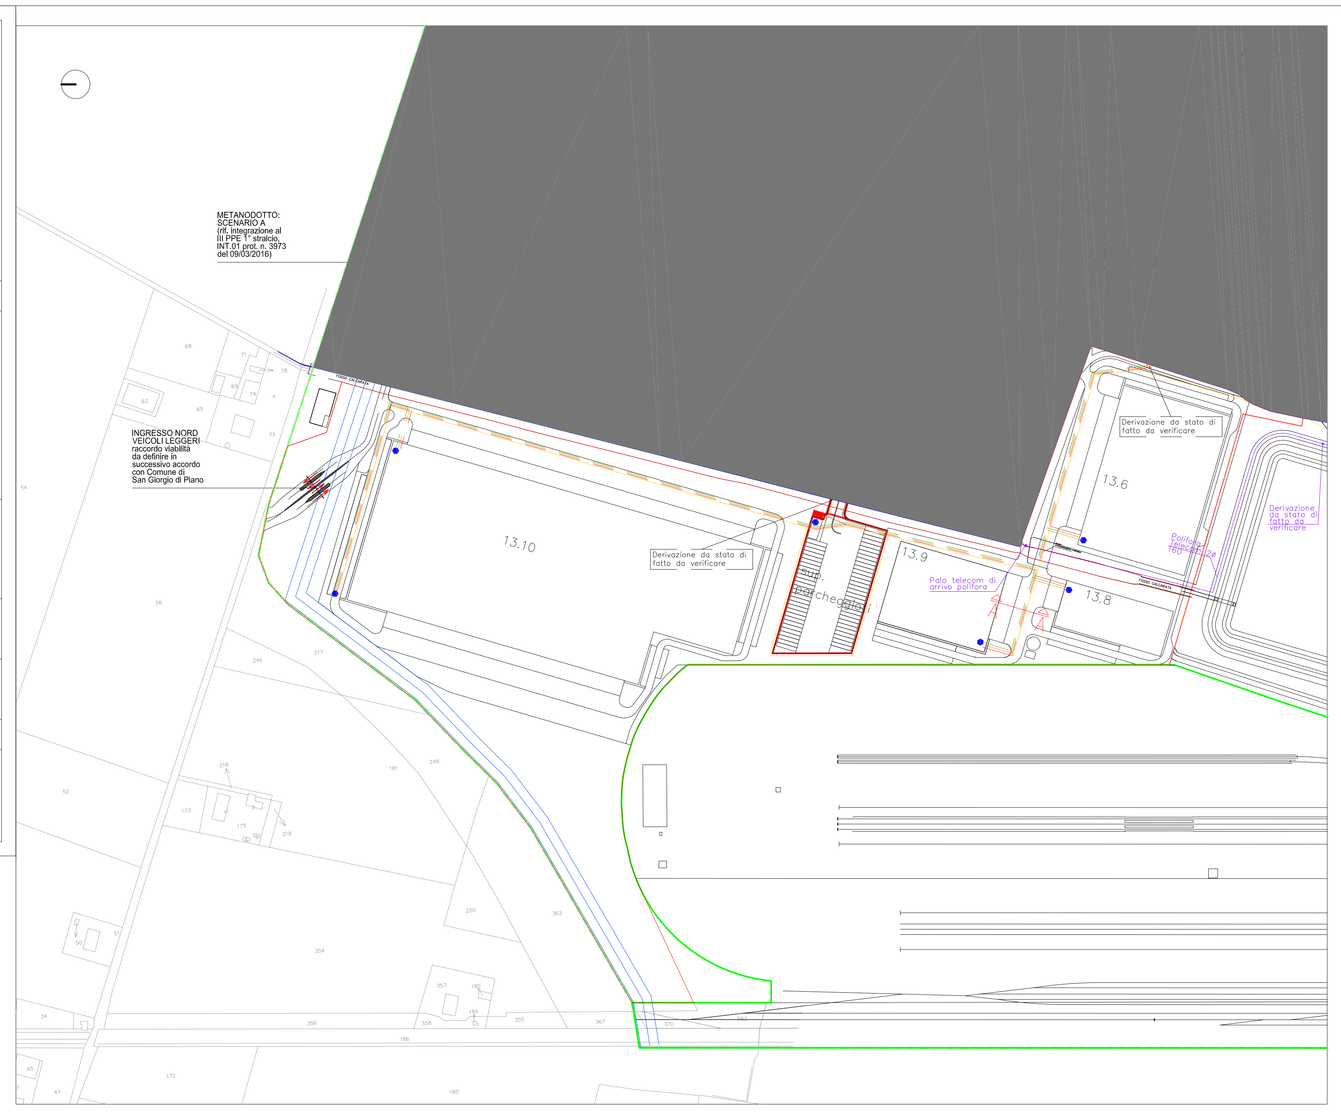

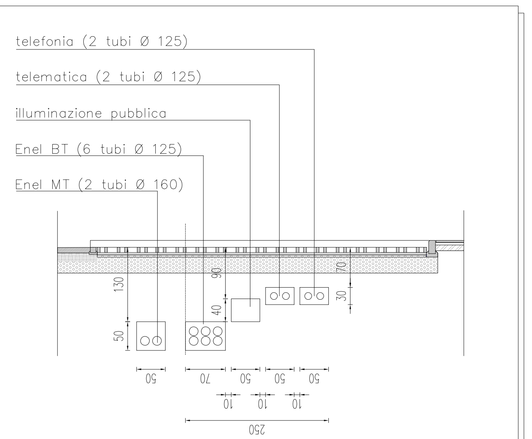

Particolare sezione A–A
polifore

LEGENDA PPE

- limite interporto
- limite 3° PPE
- limite terminal ferroviario
- confine comuni Bentivoglio / San Giorgio di Piano
- Comune di Bentivoglio
- 3° PPE – SAN GIORGIO
- area da destinare a parcheggio a seguito di titolo edilizio(POC)
- cabine ENEL

DI PROGETTO

DI PROGETTO

Illuminazione

- illuminazione della viabilità e degli spazi ~~esterni~~

Polifere

- Polifera telematica di progetto
- Polifera Telecom di progetto
- Polifera Enel di progetto
- Armadi

ESISTENTE

ESISTENTE

Illuminazione

- plafoniere
- illuminazione della viabilità e degli spazi esterni

Polifere

- Polifera telematica esistente
- Polifera Telecom esistente
- Polifera Enel esistente