

■ Appalto

■ Progetto

COMUNE DI SAN GIORGIO DI PIANO

3° PIANO PARTICOLAREGGIATO DI ESECUZIONE (PPE)

■ Oggetto dell'elaborato

■ sigla

ESTRATTO STRUMENTI DI PIANIFICAZIONE GENERALE

TAV.2

■ scala varia

■ Tecnico

Arch. Alessandro Gaiani
via Roma 110
40057 Granarolo Emilia (BO)
tel 3355346027

■ Committente




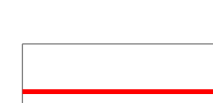
Società Interporto Bologna S.p.a.
Palazzina Doganale Interporto
40010 Bentivoglio (BO)
tel 0512913011 fax 051221505


■ Data

dicembre 2018


■ Aggiornamenti

■ N° Progetto

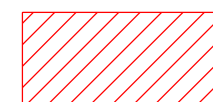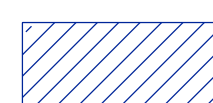
-  Area di intervento
-  Aree acquisende da IPBO
-  Area interna al limite IPBO, ma non di proprietà.
-  Delimitazione area III PPE Interporto

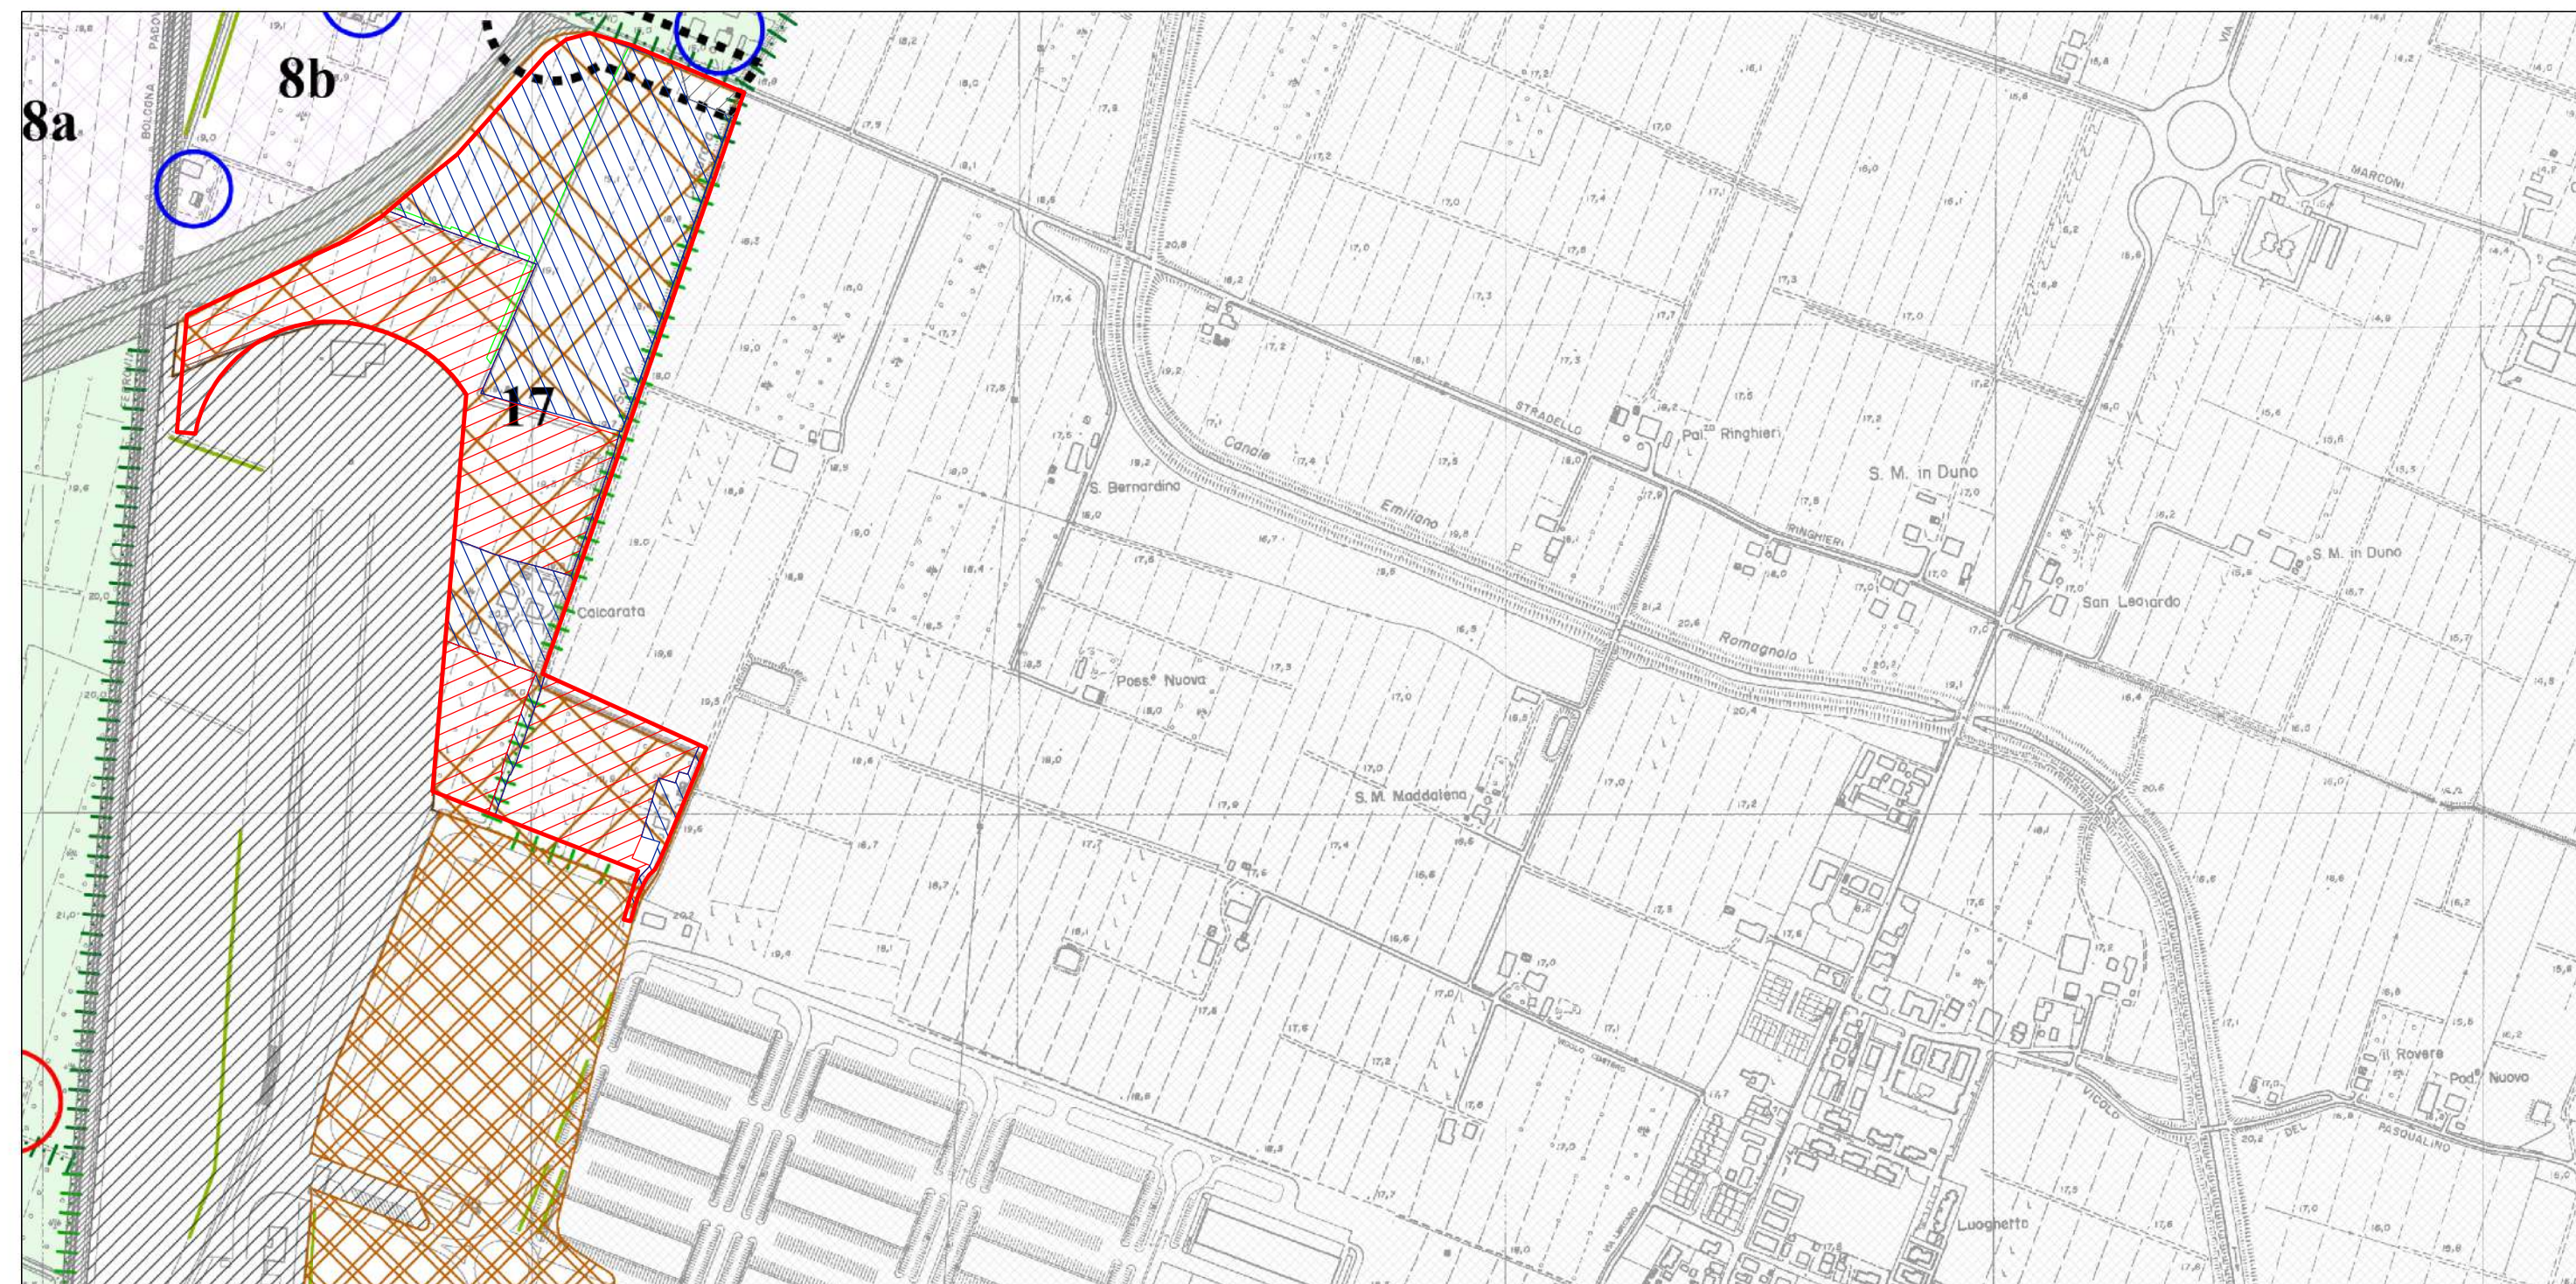

PSC - ESTRATTO DALLA TAV. 1 - ASSETTO TERRITORIALE

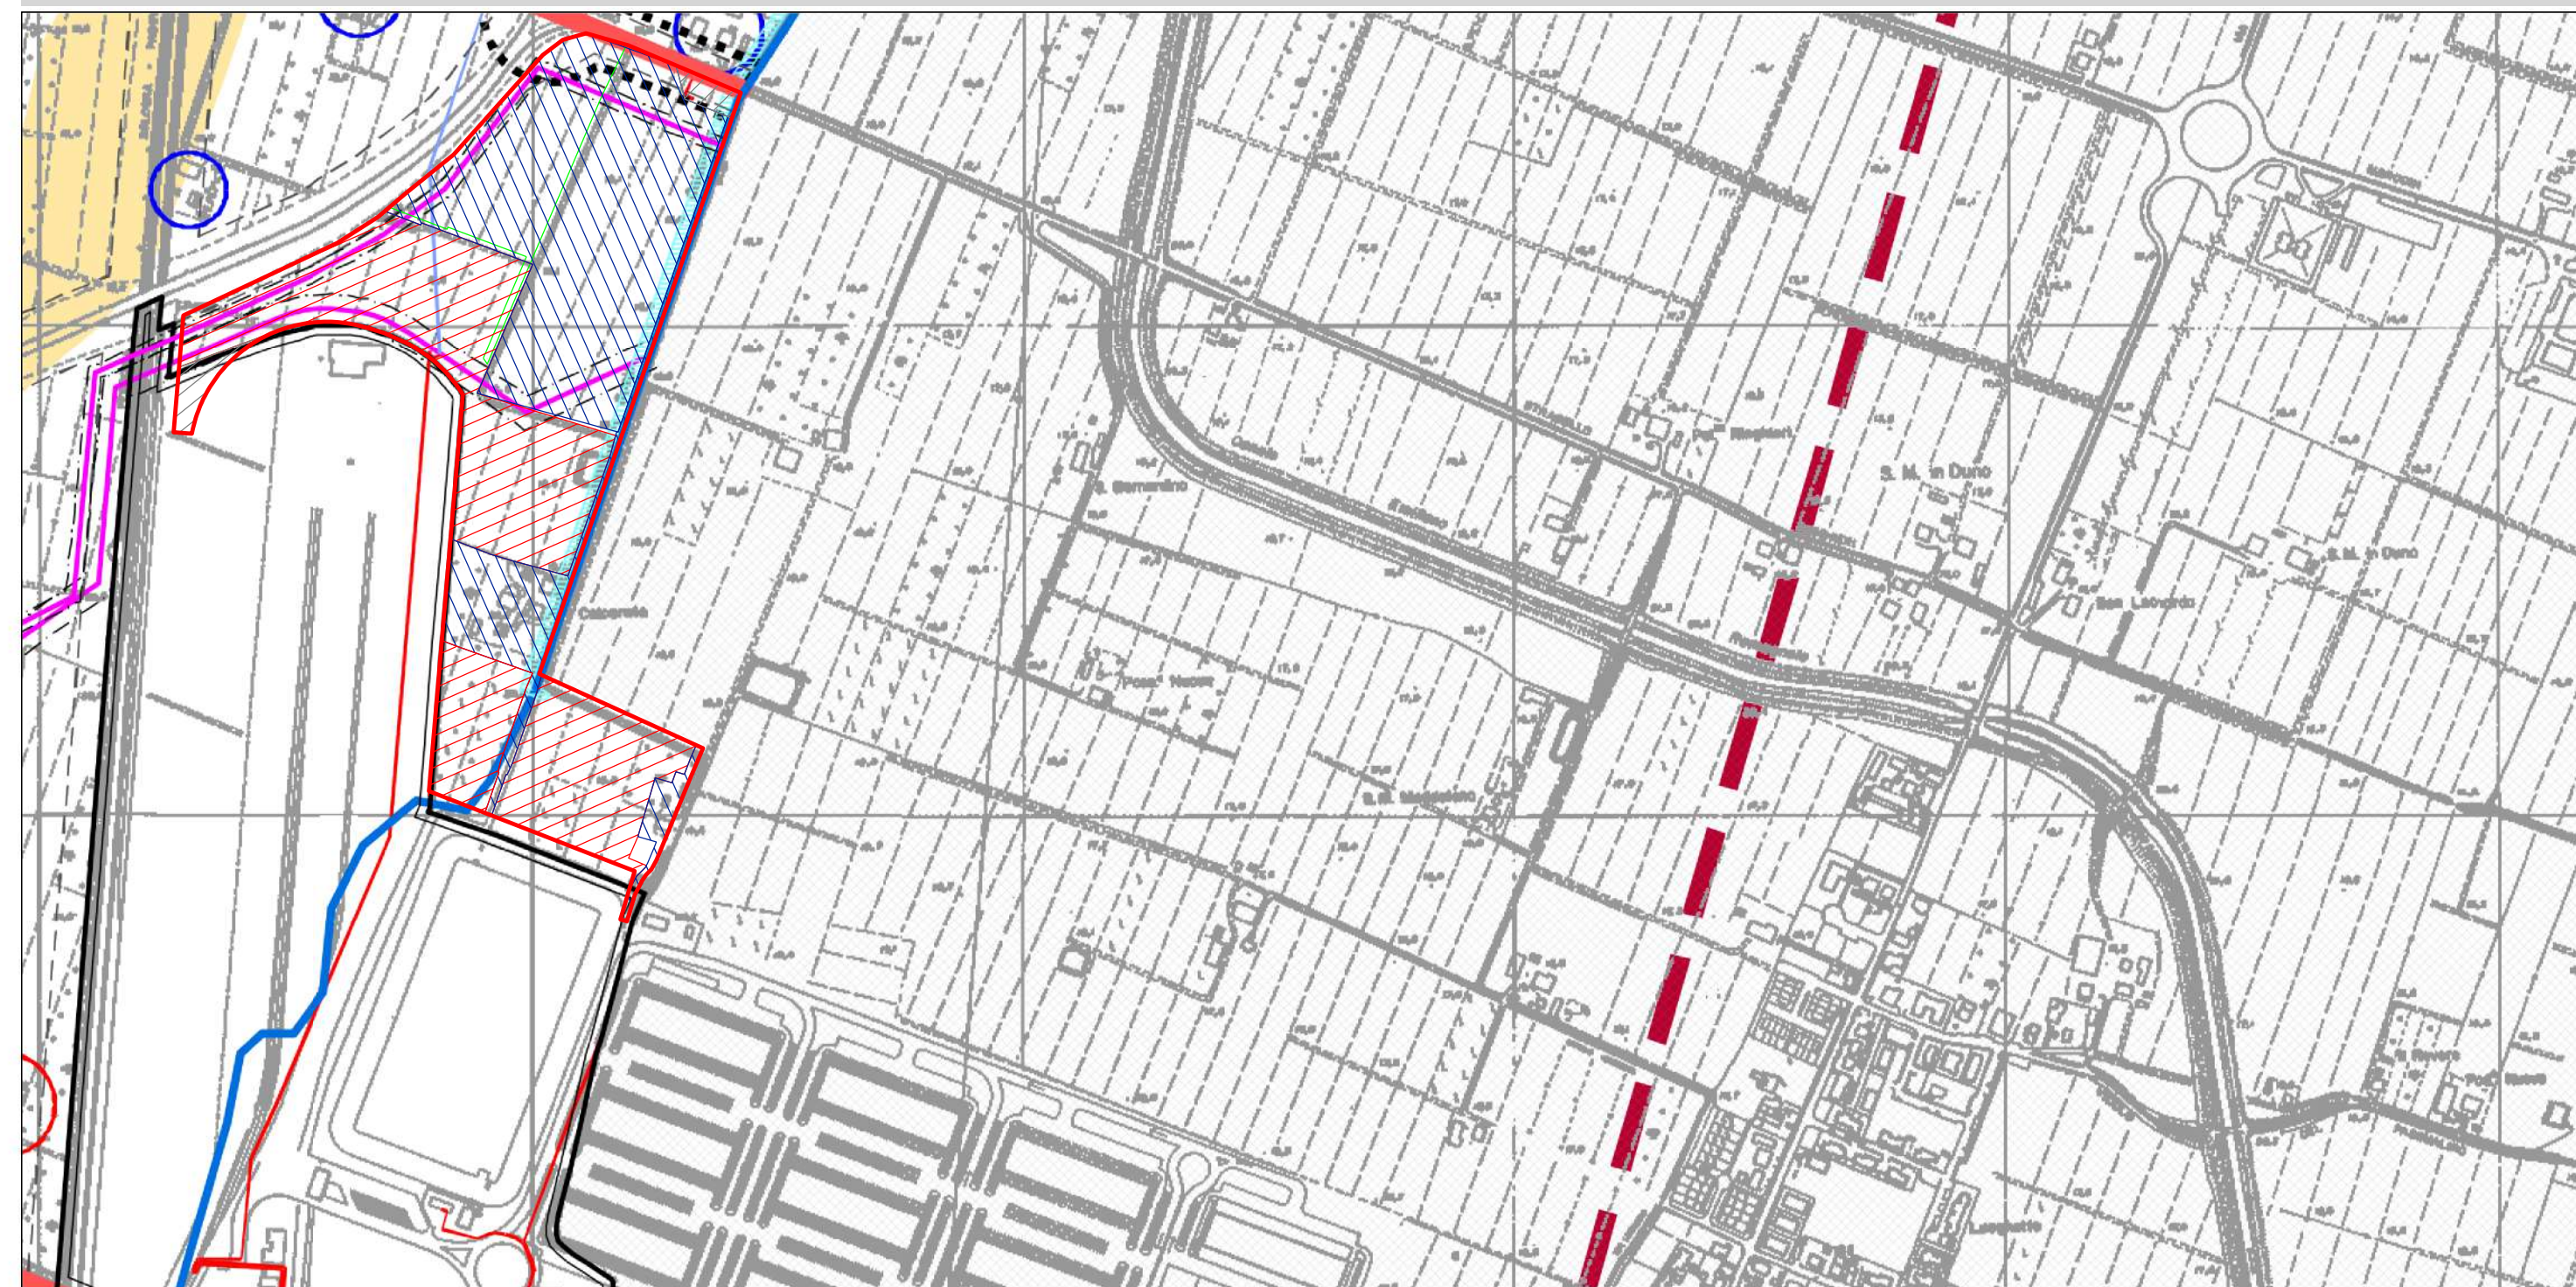





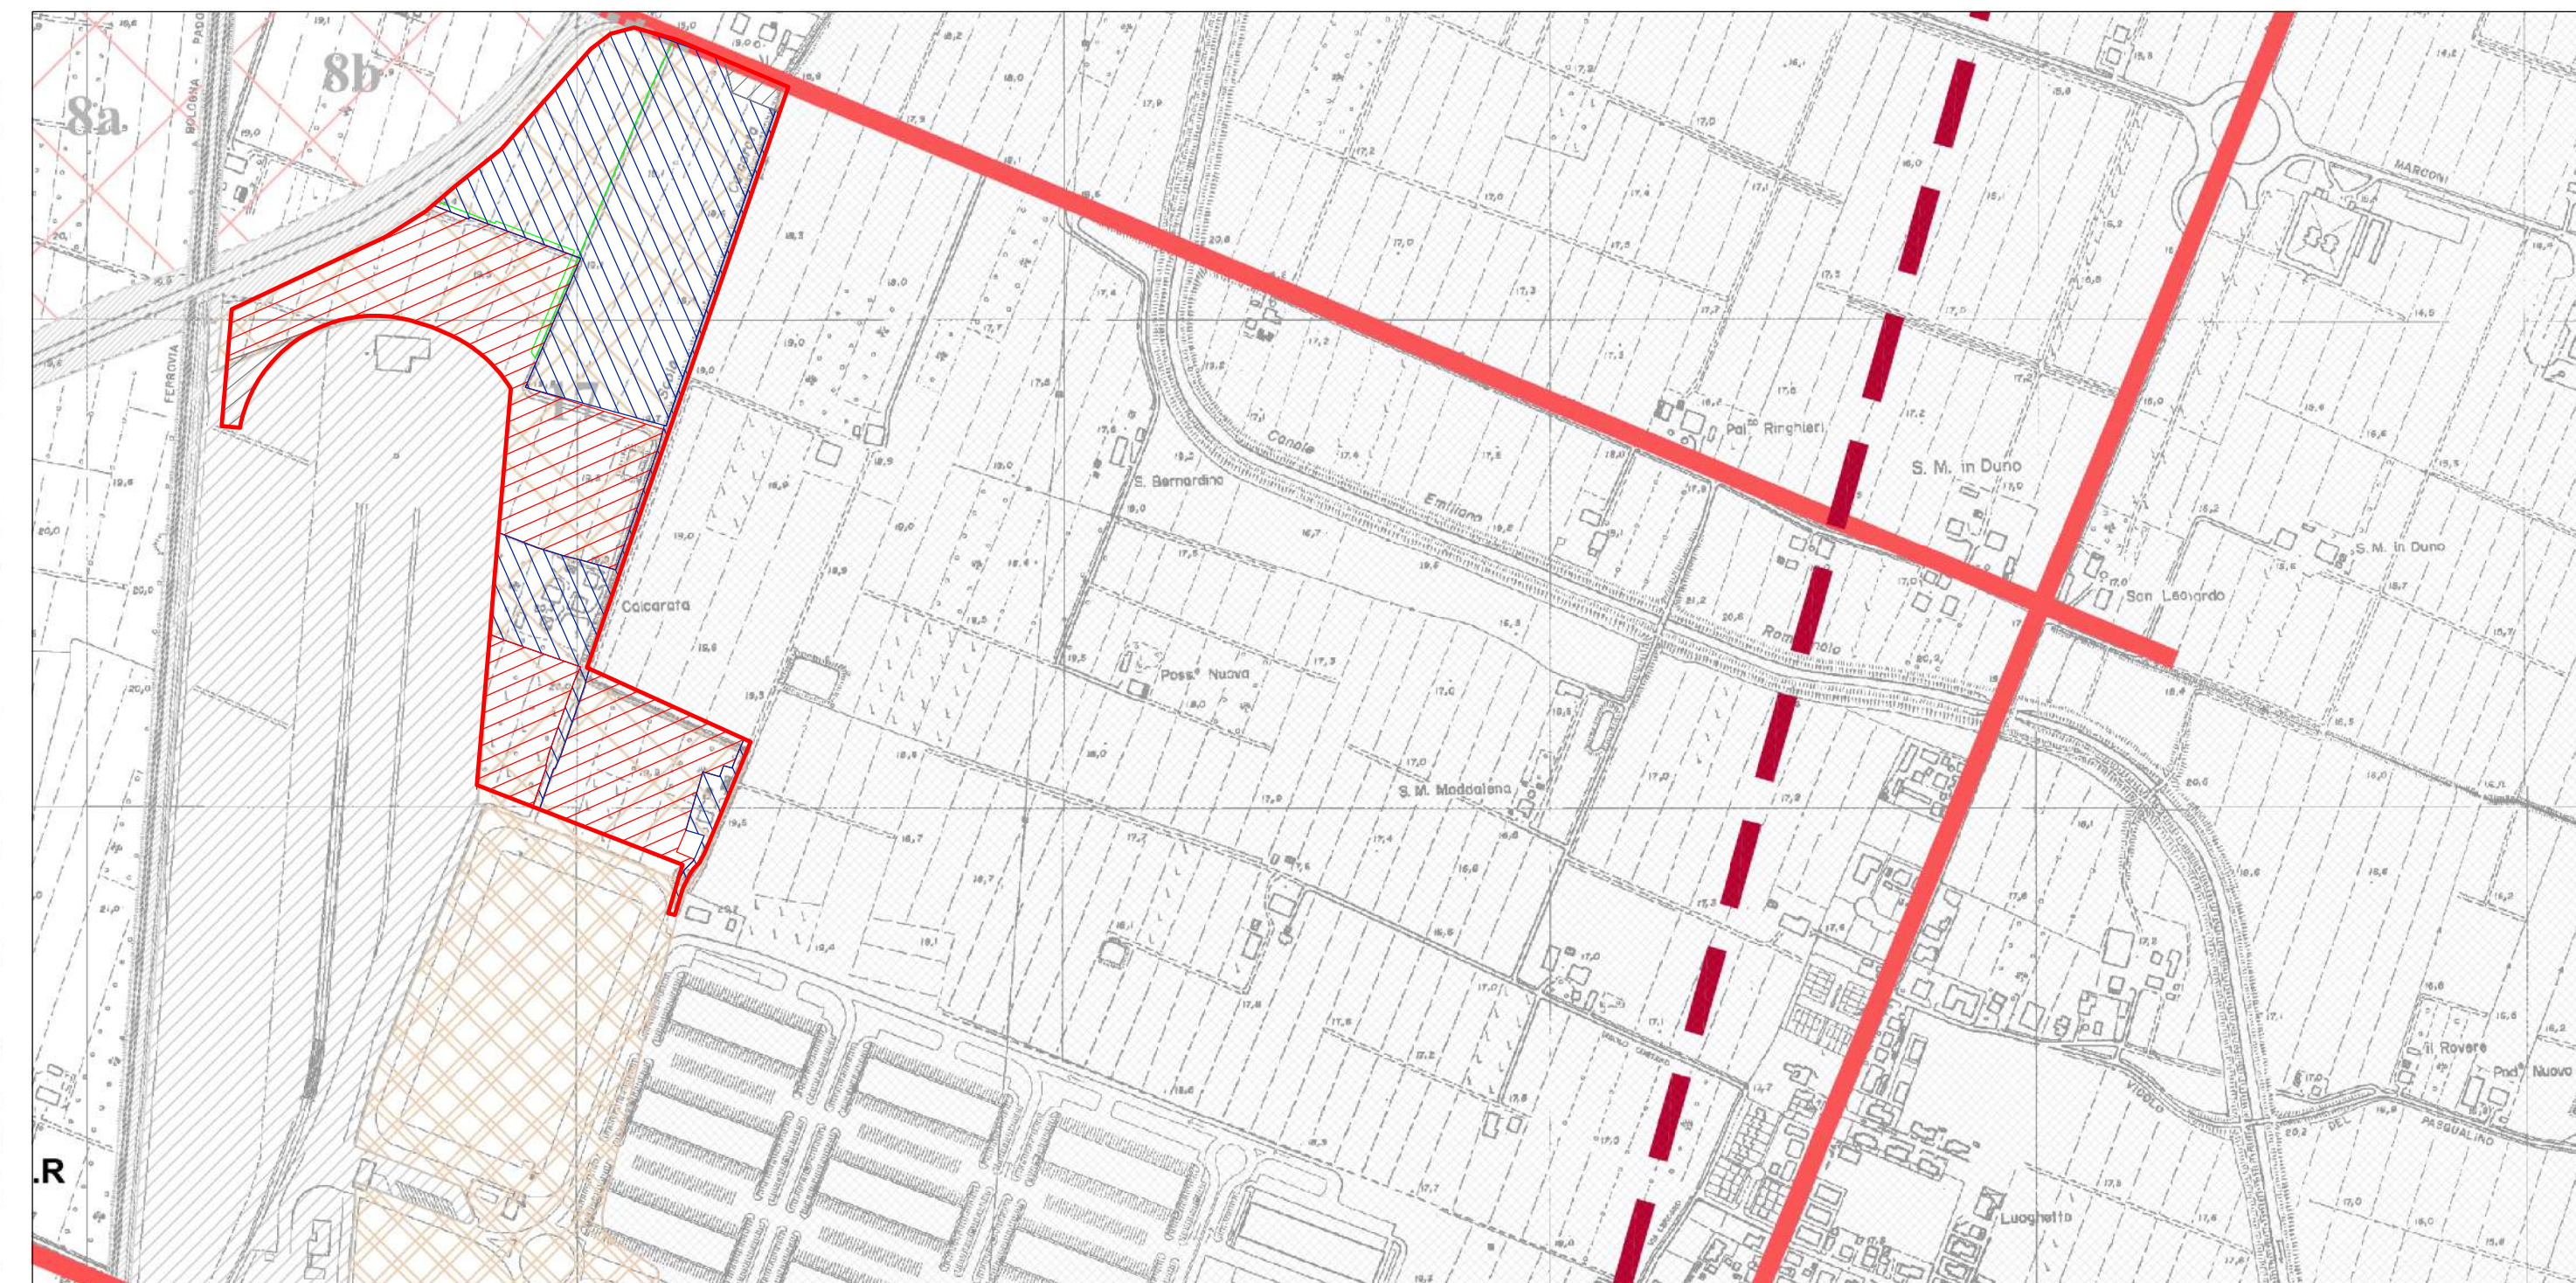


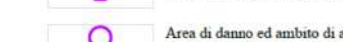




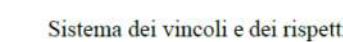

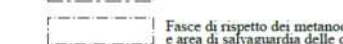




PSC - ESTRATTO TAVOLA DEI VINCOLI - In sostituzione delle tavv. 2 e 3 come da Delibera c.c. n. 39 del 31/05/2017



PSC - ESTRATTO DALLA TAV. BeQC.2. 1.1 - QUADRO CONOSCITIVO, sistema territoriale, carta archeologica

-  Territorio extracomunale
-  Territorio edificato
- Sistema delle infrastrutture**
-  Corridoio di salvaguardia infrastrutturale delle principali visibilità di progetto
- SISTEMI CONDIZIONANTI**
- Sistema delle risorse naturali e paesaggistiche**
-  Aree forestali
-  Zona umida
- Sistema idrografico**
-  Invasi e altri fluviali
-  Fasce di tutela fluviale
- Sistema delle risorse storiche e archeologiche**
-  Aree di concentrazione di materiali archeologici
-  Visibilità storica
-  Principali canali storici
-  052.001.R. Demitico e spandolo Bologna-Padova romana e relativo codice di riferimento
-  052.001.M. Siti di epoca Medioevale indicizzati e relativo codice di riferimento
-  052.001.R. Siti di epoca Romana indicizzati e relativo codice di riferimento
-  052.001.R. Siti di epoca Romana accertati e relativo codice di riferimento
-  052.001.F. Siti di epoca Villanoviana indicizzati e relativo codice di riferimento
-  052.001.B. Siti di epoca del Bronzo accertati e relativo codice di riferimento
-  052.001.B. Siti di epoca del Bronzo accertati e relativo codice di riferimento
- Elementi e complessi di valore storico, architettonico, culturale e testimoniale**
-  Corti di valore storico-architettonico-ambientale
-  Corti di valore storico-testimoniale
-  Edifici di valore storico-testimoniale
-  Edificio e complessi di interesse storico-architettonico (con decreto ministeriale di vincolo D.Lgs. 42/2004)
-  Numero di riferimento alla tabella degli edifici e complessi di interesse storico-architettonico
-  Edificio e complesso di interesse storico-architettonico (originale dal P.T.C.P. del Comune)
-  Edificio e complesso di interesse storico-architettonico di proprietà pubblica (Art. 10, 1° comma, D.Lgs. 42/2004)
-  Torri dell'acqua (intervento di REV)
-  Aree di tutela delle risorse paesaggistiche complesse

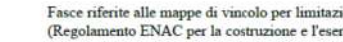- Sistema dei vincoli e dei rispetti**
-  Fasce di rispetto strada e ferroviaria
-  Fasce di rispetto dei depuratori
-  Fasce di rispetto dei marciapiedi
-  Fasce di salvaguardia delle vedute di percorso da Sassi
-  Metanodotto nazionale Minerbio-Corte Maggiore
-  Metanodotto regionale Minerbio-Cresona e Argento-San Giorgio di Piano
-  Canone di riduzione di pressione di diametro esistente
-  Fasce di rispetto dei canali
-  Stabilimento a rischio di incidente rilevante
-  Area di danno ed ambito di attenzione correlato al rischio di incidente rilevante
-  Fasce di rispetto degli elettrodotti ad alta tensione
-  Elettrodotto alta tensione - linea 132 KV Montignone-Castel Maggiore e Castel Maggiore-San portino su canale
-  Elettrodotto media tensione - linea aerea su conduttori nudi
-  Elettrodotto media tensione - cavo aereo
-  Elettrodotto media tensione - cavo interrato
-  Elettrodotto media tensione - cavo interrato
-  Fasce di rispetto del CER
-  Fasce di rispetto del CER
- Fasce riferite alle emporie di viale per limitazioni relative agli ostacoli ed ai pericoli alla navigazione aerea (Regolamento ENAC per la costruzione e l'uso degli aeroporti, Capoverso e art. 701 comma 1,2,3,4 Codice della Navigazione)**
-  Limite della superficie orizzontale esterna OHS (quota 181,67 m) entro cui delimitare e vacillare gli ostacoli occupazione alla navigazione aerea (Allegato A) ed i pericoli per la navigazione aerea di tipologia 1, 4b

Pericolosità sismica
Aree che richiedono approfondimenti sismici di terzo livello

Edifici e complessi di interesse storico-architettonico (con decreto ministeriale di vincolo D.Lgs 42/2004) Art. 18.d1

1	Villa Garagnani
2	Torresotto Caliceti
3	Torretta
4	Porta Ferrara
5	Palazzo Capuano
6	Corte Possessione
7	Fondo S. Nicolò

PSC - LEGENDA TAVOLA DEI VINCOLI - In sostituzione delle tavv. 2 e 3 come da Delibera c.c. n. 39 del 31/05/2017