




SEZIONE 1 - SCALA 1:100



SEZIONE 2 - SCALA 1:100



SEZIONE 3 - SCALA 1:100

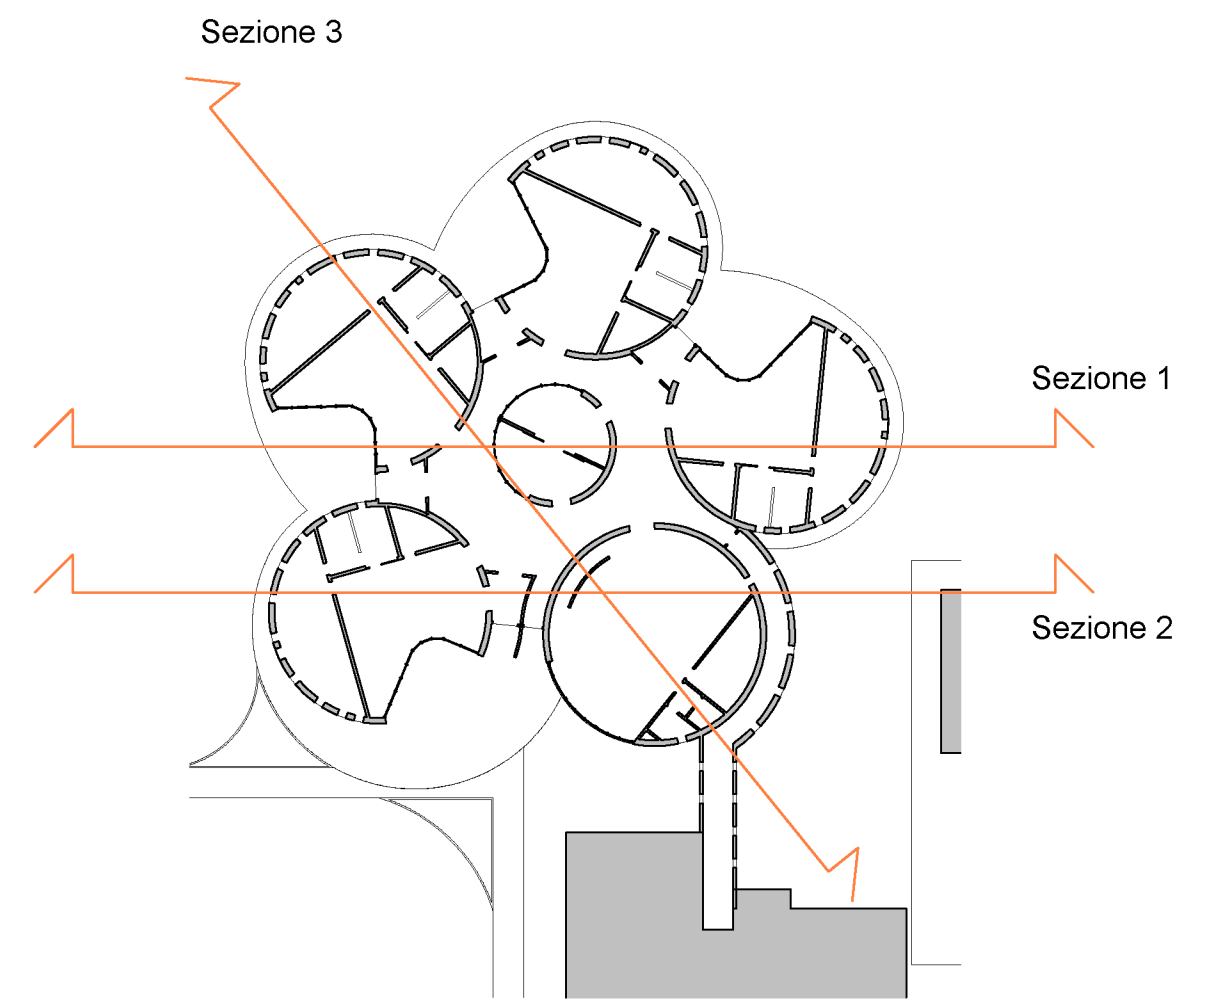

Comune di San Giorgio di Piano





Demolizione e ricostruzione di edificio pubblico destinato ad asilo nido, finalizzata alla creazione di nuovi posti

Importo complessivo di quadro economico € 2.250.000,00

CUP I41B22000330006

PROGETTAZIONE:

IL DIRETTORE TECNICO: Ing. NICOLA FREDDI



MAIN S.r.l. MANAGEMENT & INGEGNERIA  
Villanova di Castenaso (BO), Via B. Tosarelli, 344  
Tel. +39 051 4599101  
e-mail: segreteria@mainmg.it  
http:www.mainmg.it



MAIN  
Management & Ingegneria S.r.l.  
Ing. NICOLA FREDDI  
Ingegnere

GRUPPO DI LAVORO:

Responsabile Progettazione Architettonica  
Ing. Nicola Freddi  
Progettazione Architettonica  
Arch. Marianna Cicciola, Arch. Glenda Napoletano

PROGETTO DI FATTIBILITÀ TECNICA ED ECONOMICA

ELABORATI ARCHITETTONICI

Progetto - Sezioni

Rev. 00	Febbraio 2022	Progetto di fattibilità tecnica ed economica					
Emissione/revisione	Data	Riferimento emissione/revisione					

Scala	File di riferimento	Codice commessa	Fase	Argomento	Categoria	Elaborato	Revisione
Come indicato	22.05_Modello preliminare Asilo.rvt	22.05	SF	AR	11	07	00
Data	Descrizione	Redatto	Controlato	Verificato	Approvato		
Feb. 2022	Fattibilità	Arch. Marianna Cicciola	Ing. Nicola Freddi	Ing. Nicola Freddi	Ing. Nicola Freddi		