

VISTE FOTOREALISTICHE



Vista interna - Accoglienza e spazio atelier




Vista esterna - Ingresso e aule




Vista esterna - Aule

VISTE ASSONOMETRICHE

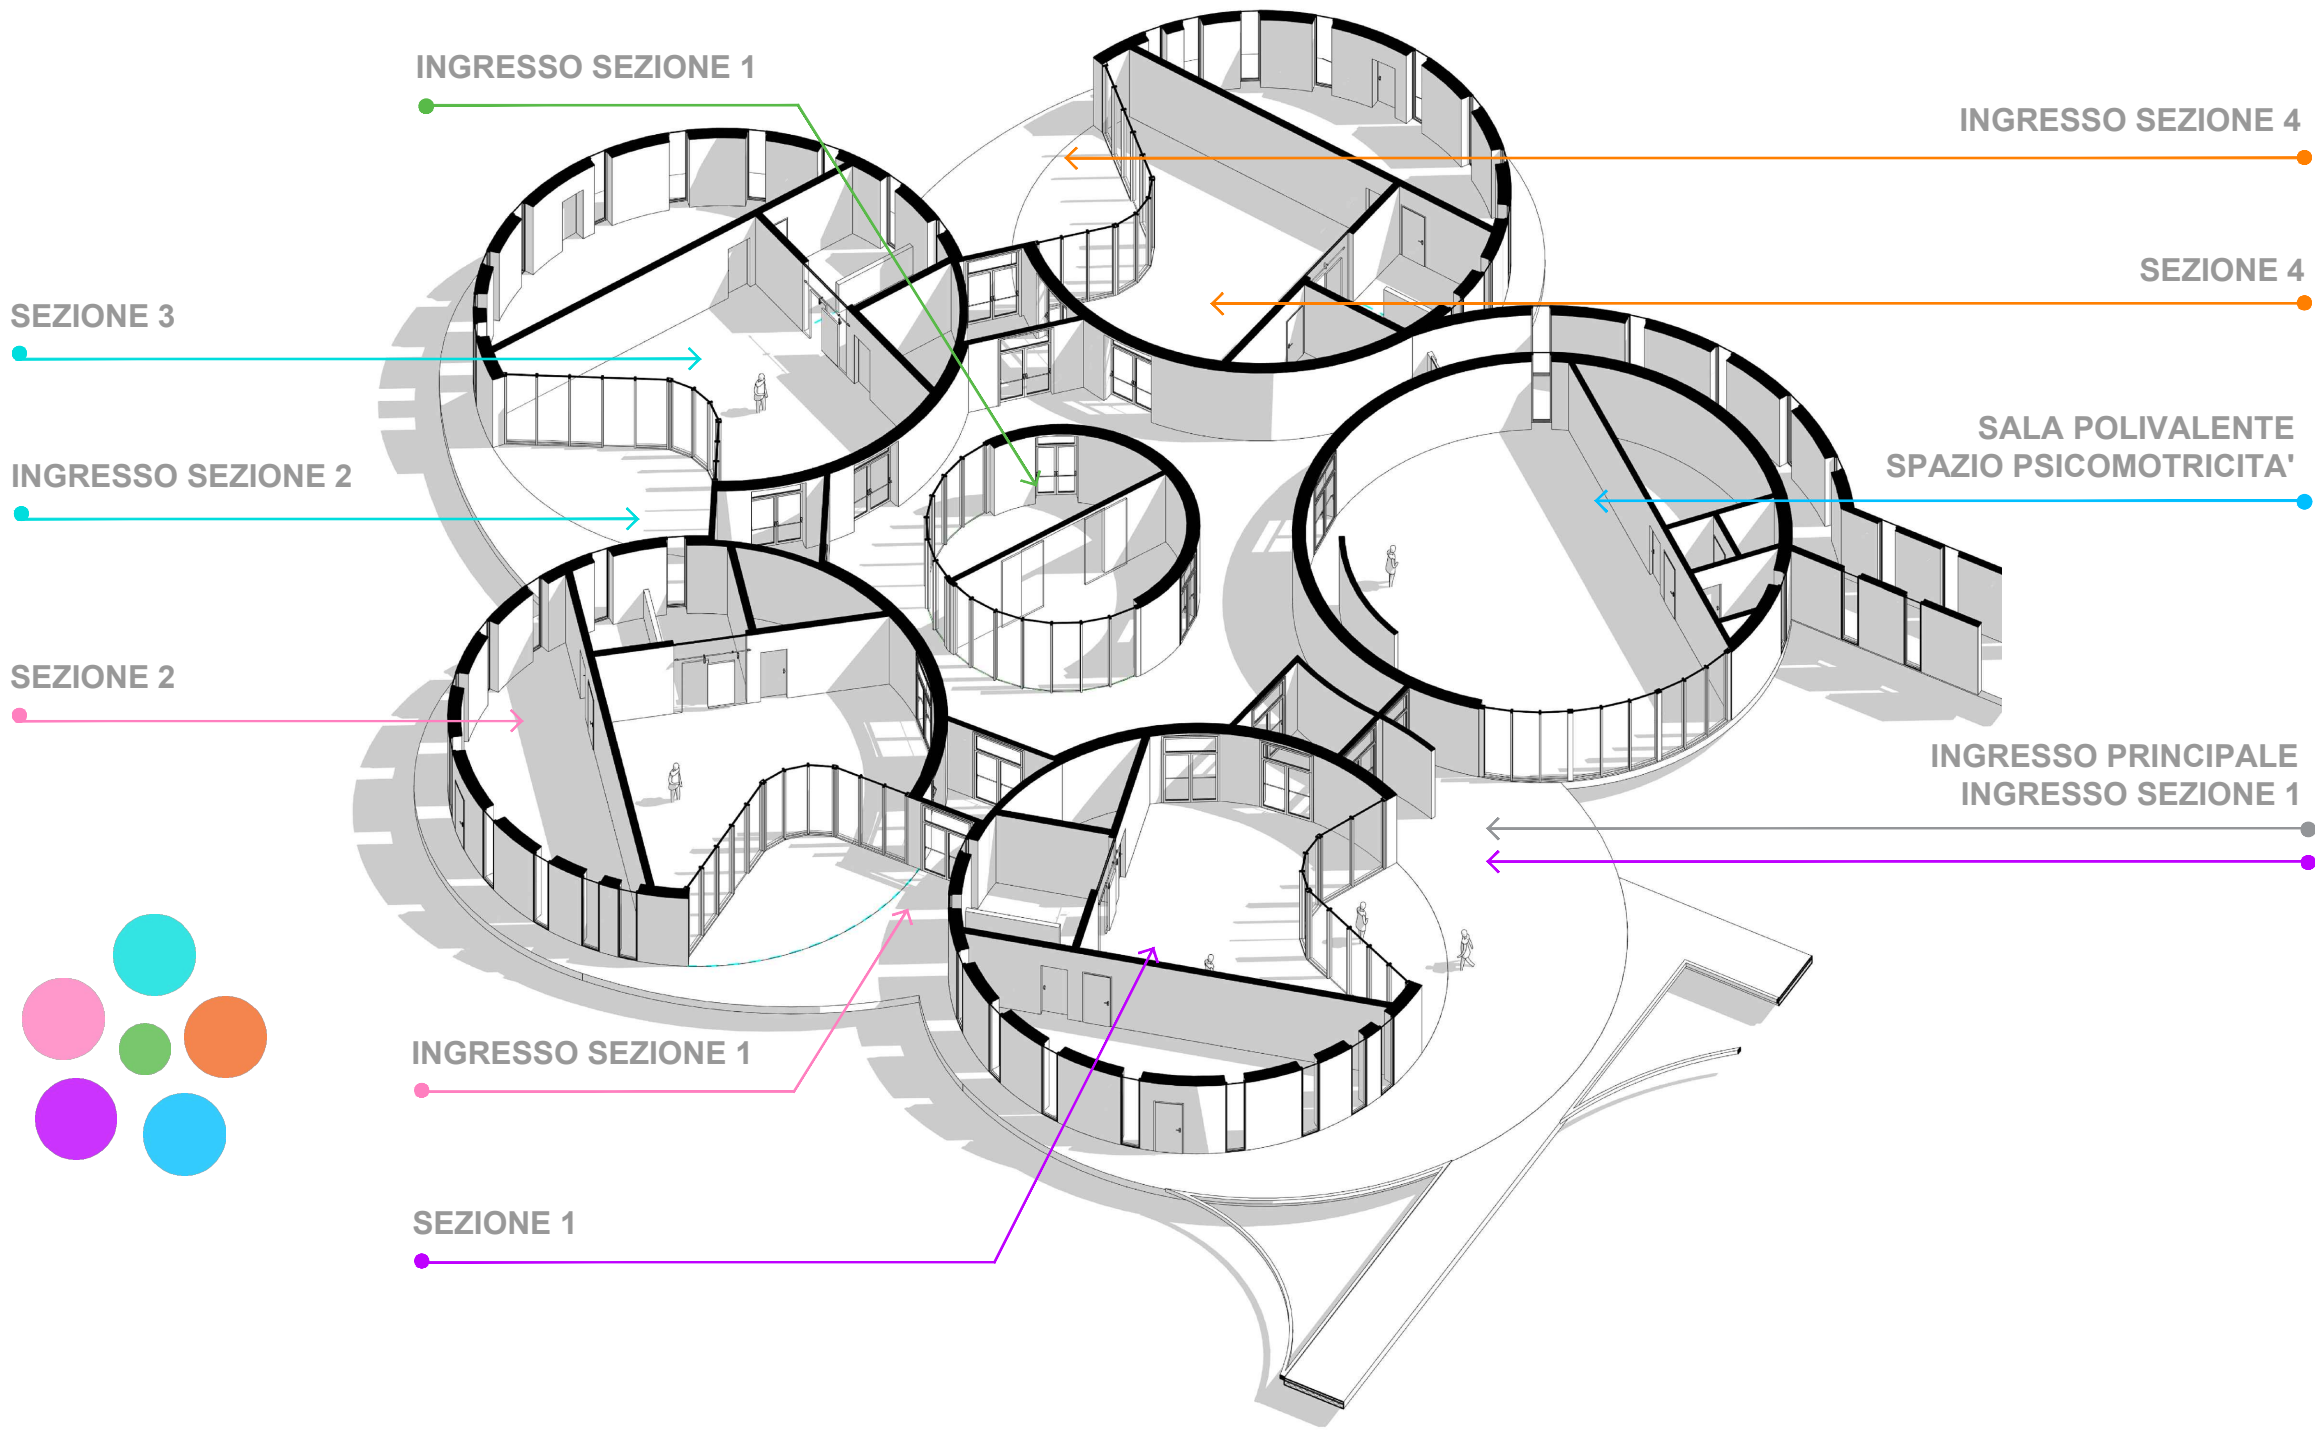


Vista assonometrica - SUD-EST

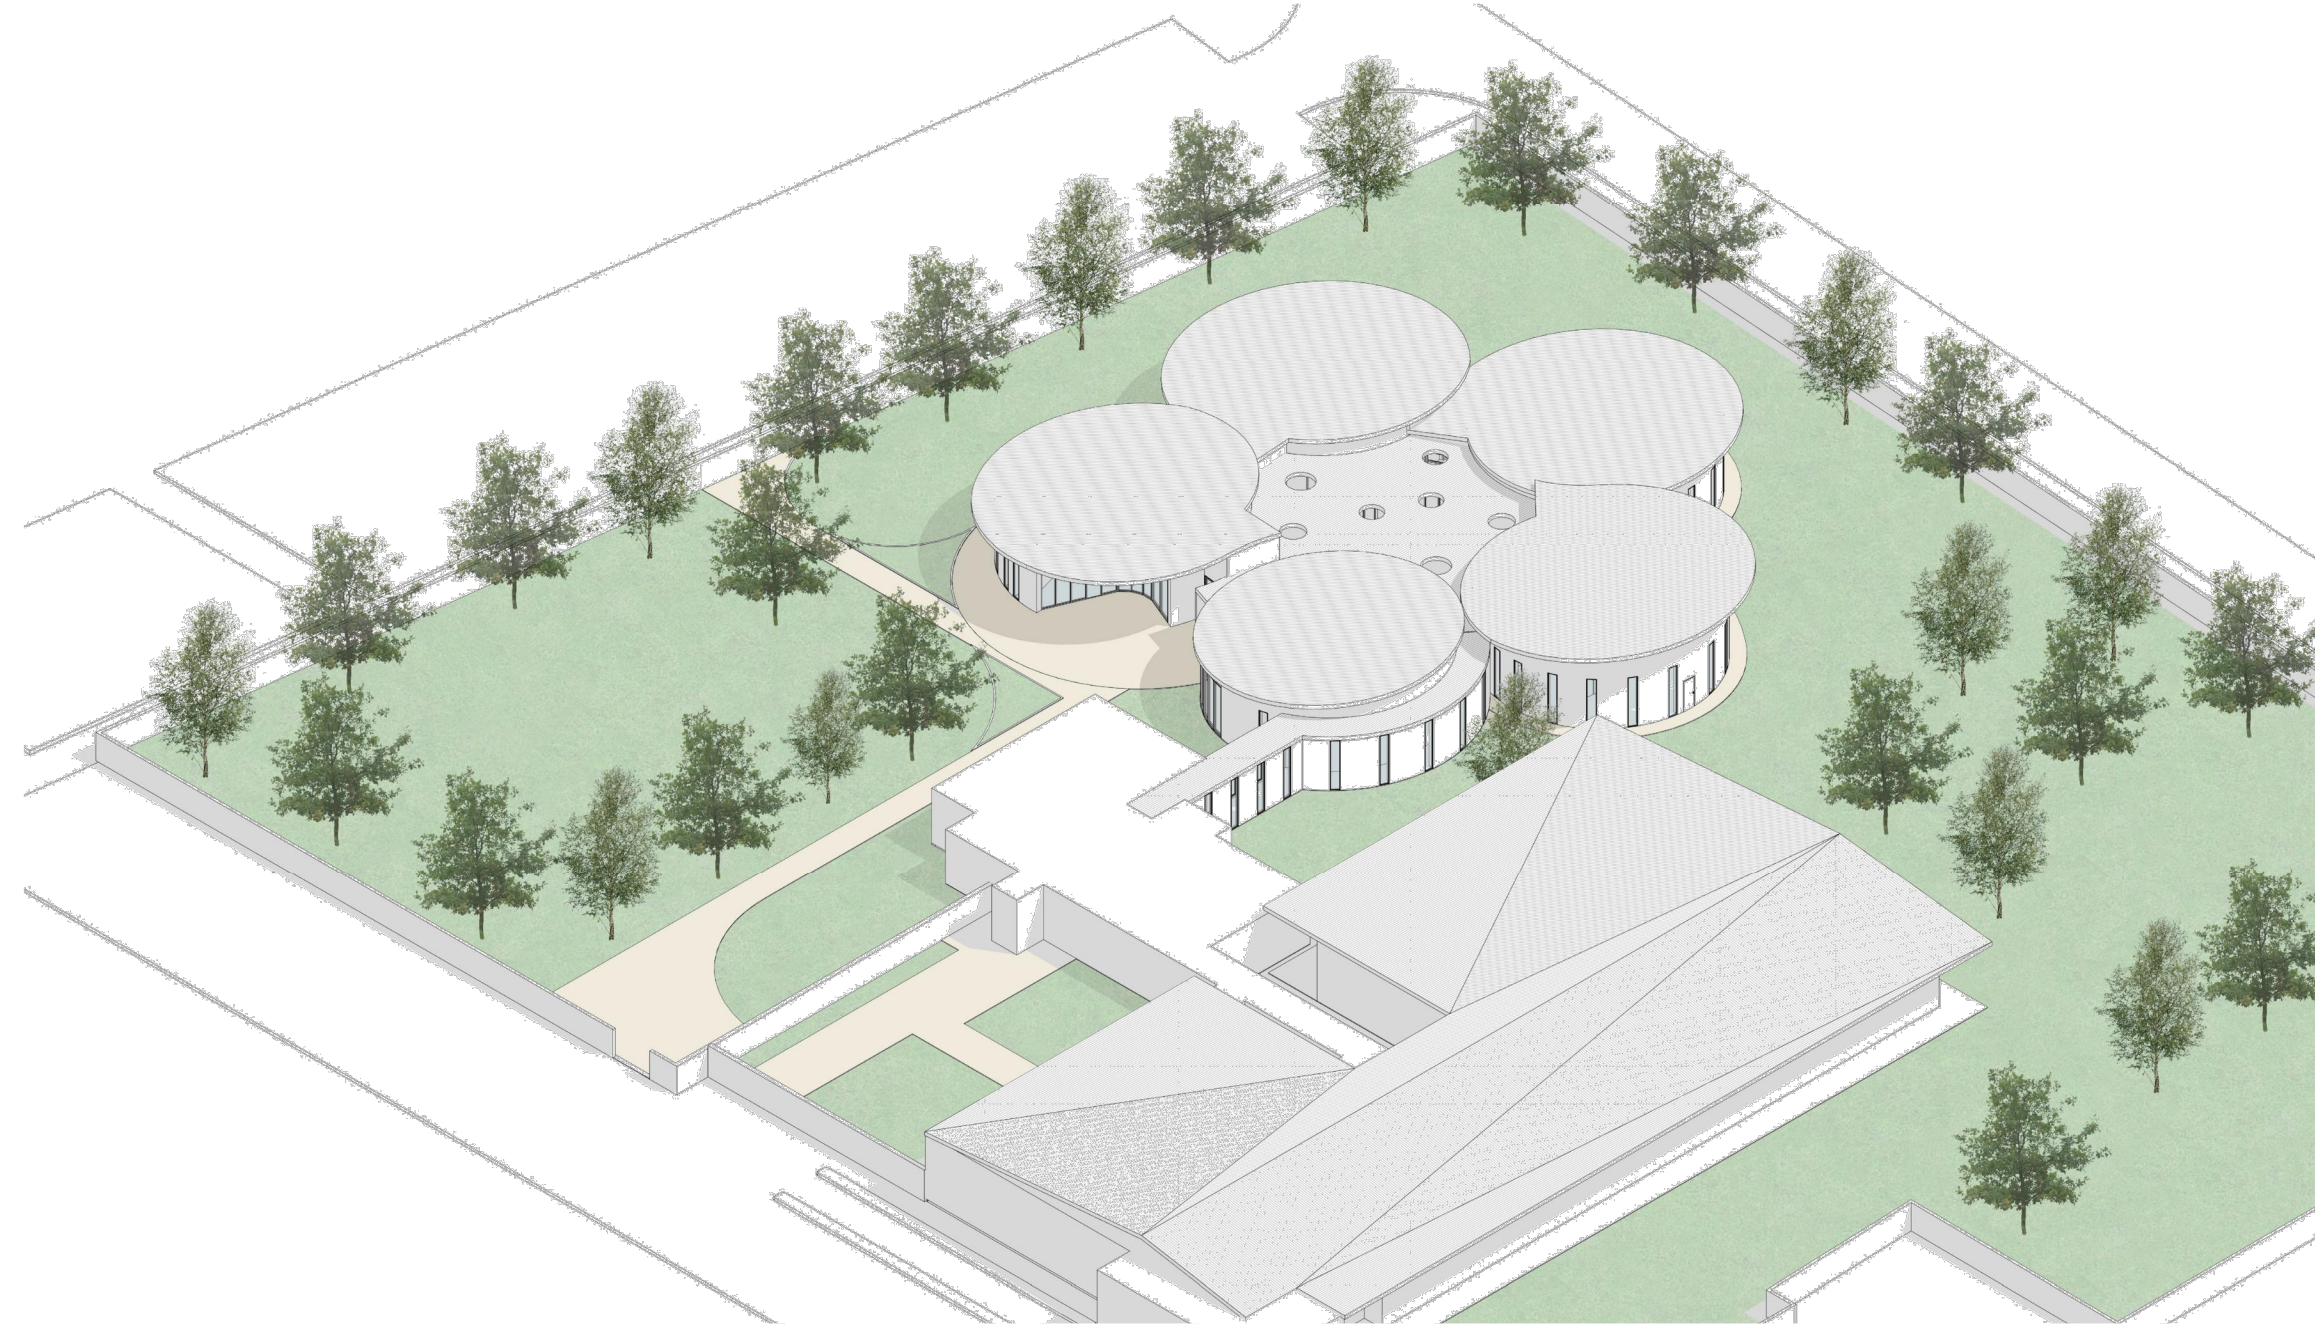

Vista assonometrica - NORD-EST

IPOTESI DETTAGLI INTERNI

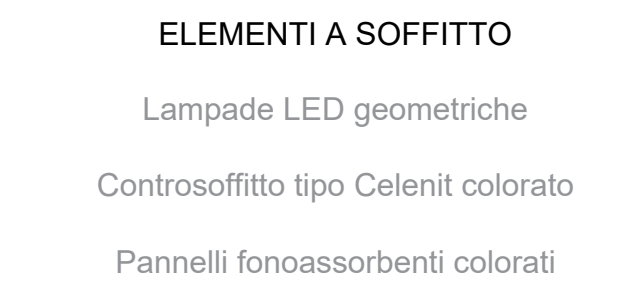

ELEMENTI A SOFFITTO

Lampade LED geometriche

Controsoffitto tipo Celenit colorato

Pannelli fonoassorbenti colorati



MATERIALI DI RIVESTIMENTO

PARETI

Legno

Smalto bianco e colorato

PAVIMENTI

Legno

PVC colorato

Comfort acustico - Materiali ecocompatibili - Benessere psicofisico

Comune di San Giorgio di Piano



Demolizione e ricostruzione di edificio pubblico destinato ad asilo nido, finalizzata alla creazione di nuovi posti

Importo complessivo di quadro economico € 2.250.000,00;  
CUP I41B22000330006

PROGETTAZIONE:

IL DIRETTORE TECNICO: Ing. NICOLA FREDDI

**MAIN**  
MANAGEMENT & INGEGNERIA

MAIN S.r.l. MANAGEMENT & INGEGNERIA  
Villanova di Castenaso (BO)  
Via B. Tosarelli, 344  
Tel. +39.051.4588851  
e-mail: segreteria@mainmg.it  
http://www.mainmg.it

GRUPPO DI LAVORO:

Responsabile Progettazione Architettonica:  
Ing. Nicola Freddi  
Progettazione Architettonica:  
Arch. Marianna Ciciola, Arch. Glenda Napoletano

**MAIN**  
Management & Ingegneria S.r.l.  
Ing. NICOLA FREDDI  
bortolo@mainmg.it  
tel. +39.051.4588851

PROGETTO DI FATTIBILITÀ TECNICA ED ECONOMICA

ELABORATI ARCHITETTONICI

Progetto - Viste tridimensionali

Rev	00	Febbraio 2022	Progetto di fattibilità tecnica ed economica
Emissione / revisione	Data	Riferimento emissione / revisione	
Scala	File di riferimento	Codice commessa	Fase
-	22.05_SF_AR_11_00_Asilo.dwg	22.05	SF
Data	Descrizione	Redatto	Verificato
Feb. 2022	Fattibilità	Arch. Marianna Ciciola	Ing. Nicola Freddi
		Controllato	Approvato
		Ing. Nicola Freddi	Ing. Nicola Freddi