asse 1a

P.TI DI RIF. PRINCIPALI: P1, P2, P14, P3, P4, P13

NUMERO SEZIONI	1	2	3	4	5	6	7	8	9	10	11	12	13	14	15	16	17	18	19	20	21	22	23	24	25	26	27	28	29	30	31	32	33
DISTANZE PARZIALI		2.136	2.136	2.136	2.233	3.553	4.455	3.905	3.528	9.100		8.522	5.507	3.507	4.525	4.525	3.528	3.528	4.687	3.100	4.687	4.455	3.905	5.518	5.518	5.274	6.229	4.812	4.689	4.481	8.709	3.984	
DISTANZE PROGRESSIVE		2.136	4.272	6.408	8.641	12.194	16.649	20.554	24.082	33.182		41.704	47.211	50.718	55.243	59.768	63.296	66.824	71.511	74.611	79.298	83.753	87.658	93.176	98.694	103.968	110.197	115.009	119.698	124.179	132.888	136.872	
QUOTE TERRENO	18.407	18.407	18.407	18.407	18.460	18.505	18.551	18.597	18.643	18.689		18.734	18.780	18.826	18.872	18.918	18.963	19.009	19.055	19.101	19.147	19.193	19.238	19.284	19.330	19.376	19.422	19.468	19.513	19.559	19.605	19.651	19.697
ANDAMENTO PLANIMETRICO																																	

profilo terreno

asse 1b

P.TI DI RIF. PRINCIPALI: P13, P5

NUMERO SEZIONI	33	34	35	36	37	38	39	40	41	42	43
DISTANZE PARZIALI		4.463	4.419	7.951	5.088	5.423	4.922	3.177	4.520	26.907	
DISTANZE PROGRESSIVE		101.144	105.563	113.514	118.602	124.025	128.947	132.125	136.645	274.552	301.459
QUOTE TERRENO	18.800	18.800	18.800	18.800	18.800	18.800	18.800	18.800	18.800	18.800	18.800
ANDAMENTO PLANIMETRICO											

profilo terreno

asse 1c

P.TI DI RIF. PRINCIPALI: P5, P6, P7

NUMERO SEZIONI	43	44	45	46	47	48	49	50	51	52	53	54	55
DISTANZE PARZIALI		16.228	1.000		2.640	1.600		4.480	2.828	1.000	2.778	2.778	1.000
DISTANZE PROGRESSIVE		230.660	231.660		234.300	235.900		240.380	243.208	244.208	246.986	249.764	250.764
QUOTE TERRENO	19.131	19.131	19.131	19.131	19.131	19.131	19.131	19.131	19.131	19.131	19.131	19.131	19.131
ANDAMENTO PLANIMETRICO													

profilo terreno

asse 3

P.TI DI RIF. PRINCIPALI: P5, P8

NUMERO SEZIONI	43	71	72	73
DISTANZE PARZIALI		6.005	5.506	2.007
DISTANZE PROGRESSIVE		18.408	12.403	10.542
QUOTE TERRENO	19.131	19.131	19.131	19.131
ANDAMENTO PLANIMETRICO				

profilo terreno

asse 2

P.TI DI RIF. PRINCIPALI: P2, P10, P11, P12

NUMERO SEZIONI	11	56	57	58	59	60	61	62	63	64	65	66	67	68	69	70
DISTANZE PARZIALI		4.437	5.741	3.209	4.399	5.876	4.644	2.875	1.000	3.707	4.645	3.413	5.705	7.742	12.876	30.133
DISTANZE PROGRESSIVE		4.437	10.177	13.385	17.775	23.651	28.295	31.170	32.170	35.877	40.522	43.935	49.640	57.382	70.257	100.390
QUOTE TERRENO	19.307	19.484	19.177	19.145	19.018	18.962	18.929	18.905	18.888	18.877	18.851	18.825	18.798	18.745	18.607	18.554
ANDAMENTO PLANIMETRICO																

profilo terreno

asse 4

P.TI DI RIF. PRINCIPALI: P15, P9

NUMERO SEZIONI	74	75	76
DISTANZE PARZIALI		30.724	20.325
DISTANZE PROGRESSIVE		30.724	50.049
QUOTE TERRENO	19.486	19.486	19.486
ANDAMENTO PLANIMETRICO			

profilo terreno

scala quote 1:100
scala distanze 1:500

SEZIONI E PROFILI

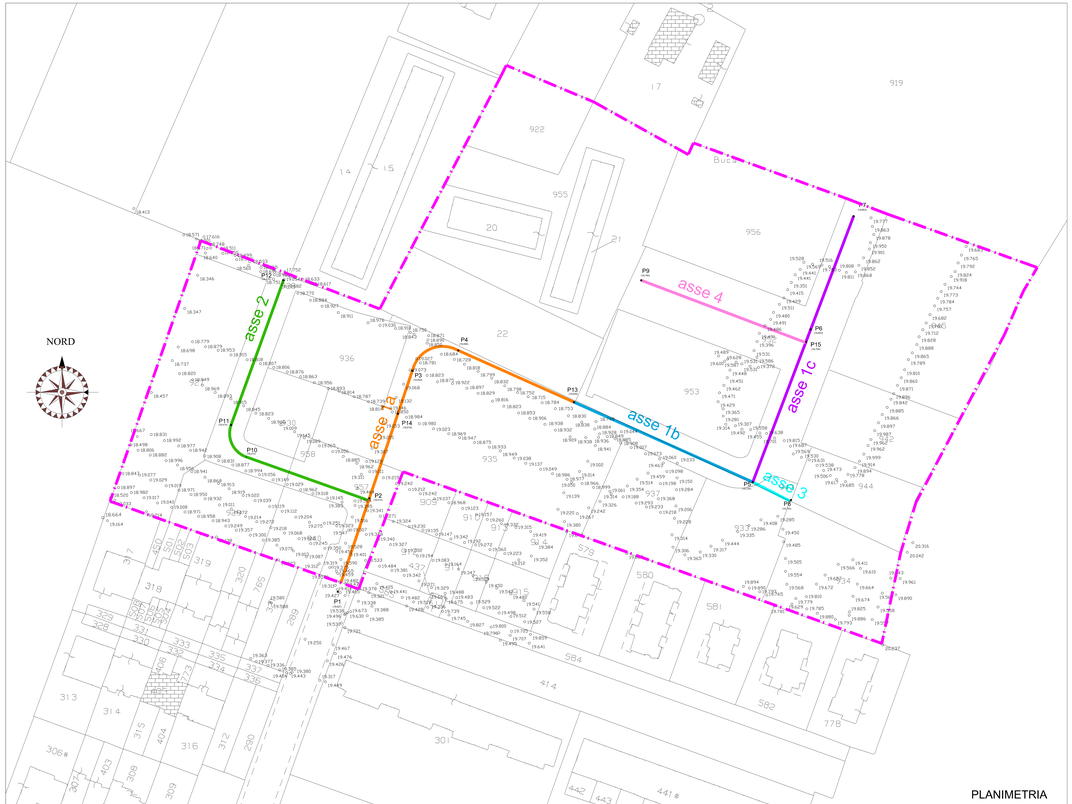

PLANIMETRIA

LEGENDA

Quote — Quote Rilievo

PERIMETRO AMBITO DI INERVENTO: **sub Ambito 3.1**

COMUNE DI SAN GIORGIO DI PIANO

VARIANTE
PIANO URBANISTICO ATTUATIVO
(ai sensi della L.R. 20/2000, art. 35)

PUA
SUB AMBITO 3.1

PUA APPROVATO CON DELIBERA ESECUTIVA DI CONSIGLIO COMUNALE N. 39 DEL 09/06/2016

(ai sensi della L.R. 16/2012, art. 4, comma 15)

PROPONENTI : ESTERCOSTRUZIONI s.r.l. - San Giorgio di Piano -
PROSPETTIVA IMMOBILIARE s.r.l. - Senigallia (An) -

PROGETTO :
TEAM WORK studio associato
atelier di architettura e ingegneria
arch. ing. Nicola ZANNI
arch. Stefania PIANCONE
geom. Luca TONELLI
grafica Michele ZANNI

Spazio riservato all'Ufficio Tecnico

N° PROT. U.T.

ELABORATO : 3

SCALA : 1: 500

data: luglio 2017

AGGIORNAMENTI :
1
2
3

OGGETTO TAVOLA :
RILIEVO PLANIMETRICO
STATO DI FATTO - SEZIONI - PROFILI