

■ Appalto

■ Progetto

COMUNE DI SAN GIORGIO DI PIANO

3° PIANO PARTICOLAREGGIATO DI ESECUZIONE (PPE)

■ Oggetto dell'elaborato

■ sigla

**ATTRAVERSAMENTI METANODOTTO
SNAM**

TAV.8B

■ scala 1:2500

■ Tecnico

Ing. Mirko Sancisi
via Santo Stefano, 103
40125 Bologna (BO)
tel 051 390696

■ Committente

Società Interporto Bologna S.p.a.
Palazzina Doganale Interporto
40010 Bentivoglio (BO)
tel 0512913011 fax 051221505




■ Data


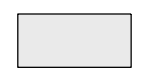
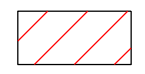
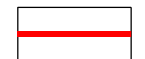
■ N° Progetto

dicembre 2018

■ Aggiornamenti

LEGENDA PPE


-  limite interporto
-  limite 3° PPE
-  limite terminal ferroviario

-  confine comuni Bentivoglio / San Giorgio di Piano
-  Comune di Bentivoglio
-  3° PPE - SAN GIORGIO area intervento
-  area da destinare a parcheggio a seguito di titolo edilizio(PDC)

METANODOTTO:
SCENARIO A
(rif. integrazione al
III PPE 1° stralcio,
INT.01 prot. n. 3973
del 09/03/2016)

INGRESSO NORD
VEICOLI LEGGERI
racordo viabilità
da definire in
successivo accordo
con Comune di
San Giorgio di Piano

1

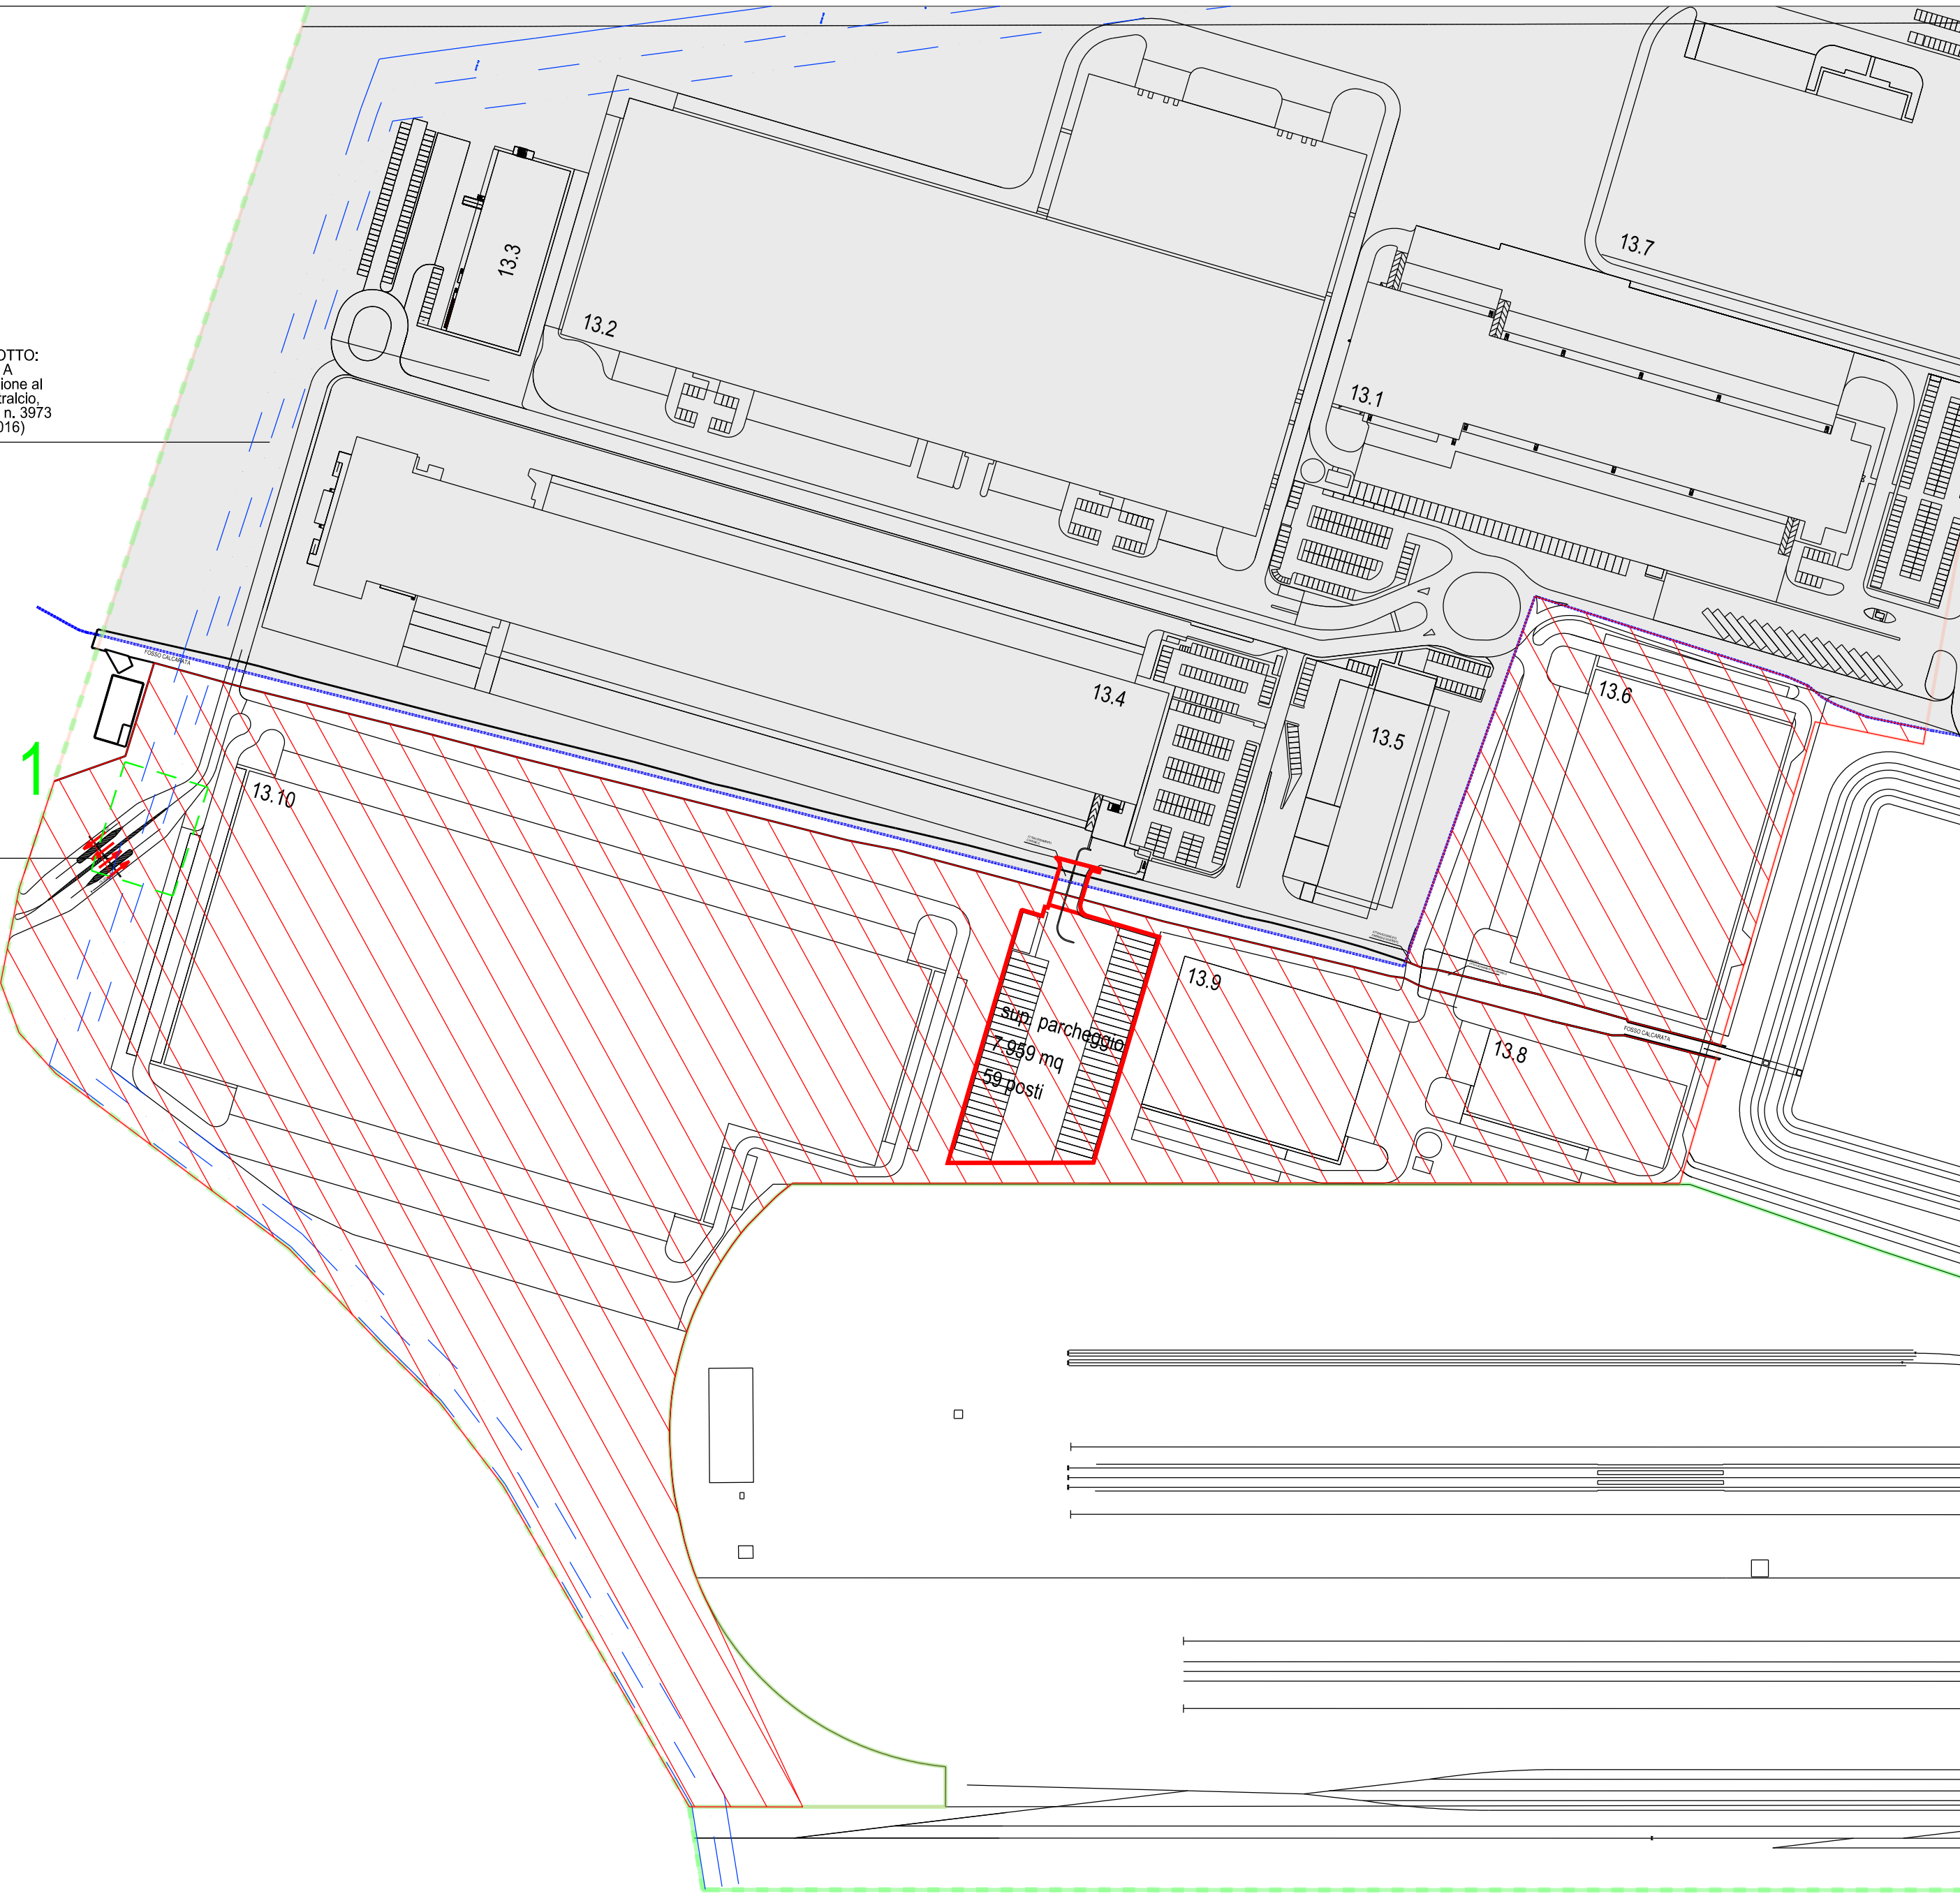

**PER QUANTO RIGUARDA L'ATTRAVERSAMENTO 1 , IL
PROGETTO ESECUTIVO DELLE OPERE VERRA'
SOTTOPOSTO AD AUTORIZZAZIONE SNAM DIRETTA.**