

COMUNE DI SAN GIORGIO DI PIANO

3° PIANO PARTICOLAREGGIATO DI ESECUZIONE (PPE)

LINEA PRINCIPALE ANTINCENDIO INTERRATA

TAV.PA.01

Ing. Antonio Isoardi
c/o Mondolane Service srl
Viale Aldini, 206 40133 Bologna (BO)
tel 051872635

Società Interporto Bologna S.p.a.
Palazzina Doganale Interporto
40110 Bentivoglio (BO)
tel 0512913011 fax 051221505



LEGENDA PPE

- limite interporto
- limite 3° PPE
- limite terminal ferroviario

DI PROGETTO

- confine comuni Bentivoglio / San Giorgio di Piano
- Comune di Bentivoglio
- 3° PPE - SAN GIORGIO
- area da destinare a parcheggio a seguito di titolo edilizio (PDC)


ESISTENTE

LEGENDA IMPIANTO IDRANTI-NORMATIVA UNI10779



- Idrante sottosuolo tipo UNI 70 dotato di n°1 sbocco UNI 70. Il suddetto si intende corredato di chiave di manovra, manichetta flessibile completa di raccordi e lancia di erogazione, il tutto contenuto all'interno di apposita cassetta, ubicata in prossimità dell'idrante stesso oppure in una postazione accessibile in sicurezza anche in caso d'incendio ed opportunamente segnalata. La posizione dell'idrante sarà opportunamente segnalata attraverso segnaletica orizzontale di colore rosso.
- Idrante soprasuolo tipo UNI 70 dotato di n°2 sbocchi UNI 70 ed un attacco motopompa VVF. Il suddetto si intende corredato di manichetta flessibile completa di raccordi e lancia di erogazione, il tutto contenuto all'interno di apposita cassetta, ubicata in prossimità dell'idrante stesso oppure in una postazione accessibile in sicurezza anche in caso d'incendio ed opportunamente segnalata. Viene raccomandata l'installazione in posizione facilmente accessibile.
- Tubazioni realizzate in polietilene del tipo ad alta densità PEAD - PE100 SDR11 PN 16 o PVC PN16 DN200 correnti interrate serventi l'impianto idrico antincendio di urbanizzazione primaria
- Tubazioni realizzate in polietilene del tipo ad alta densità PEAD De110 - PE100 SDR11 PN 16 chiuse ad anello, correnti interrate serventi gli impianti antincendio a servizio delle varie attività.
- Attacco doppio per autopompa VVF

METANODOTTO:
SCENARIO A
(rif. integrazione al
II PPE 1° stralcio,
INT.01 prot. n. 3973
del 09/03/2016)




INGRESSO NORD
VEICOLI LEGGERI
raccordo viabilità
da definire in
successivo accordo
con Comune di
San Giorgio di Piano

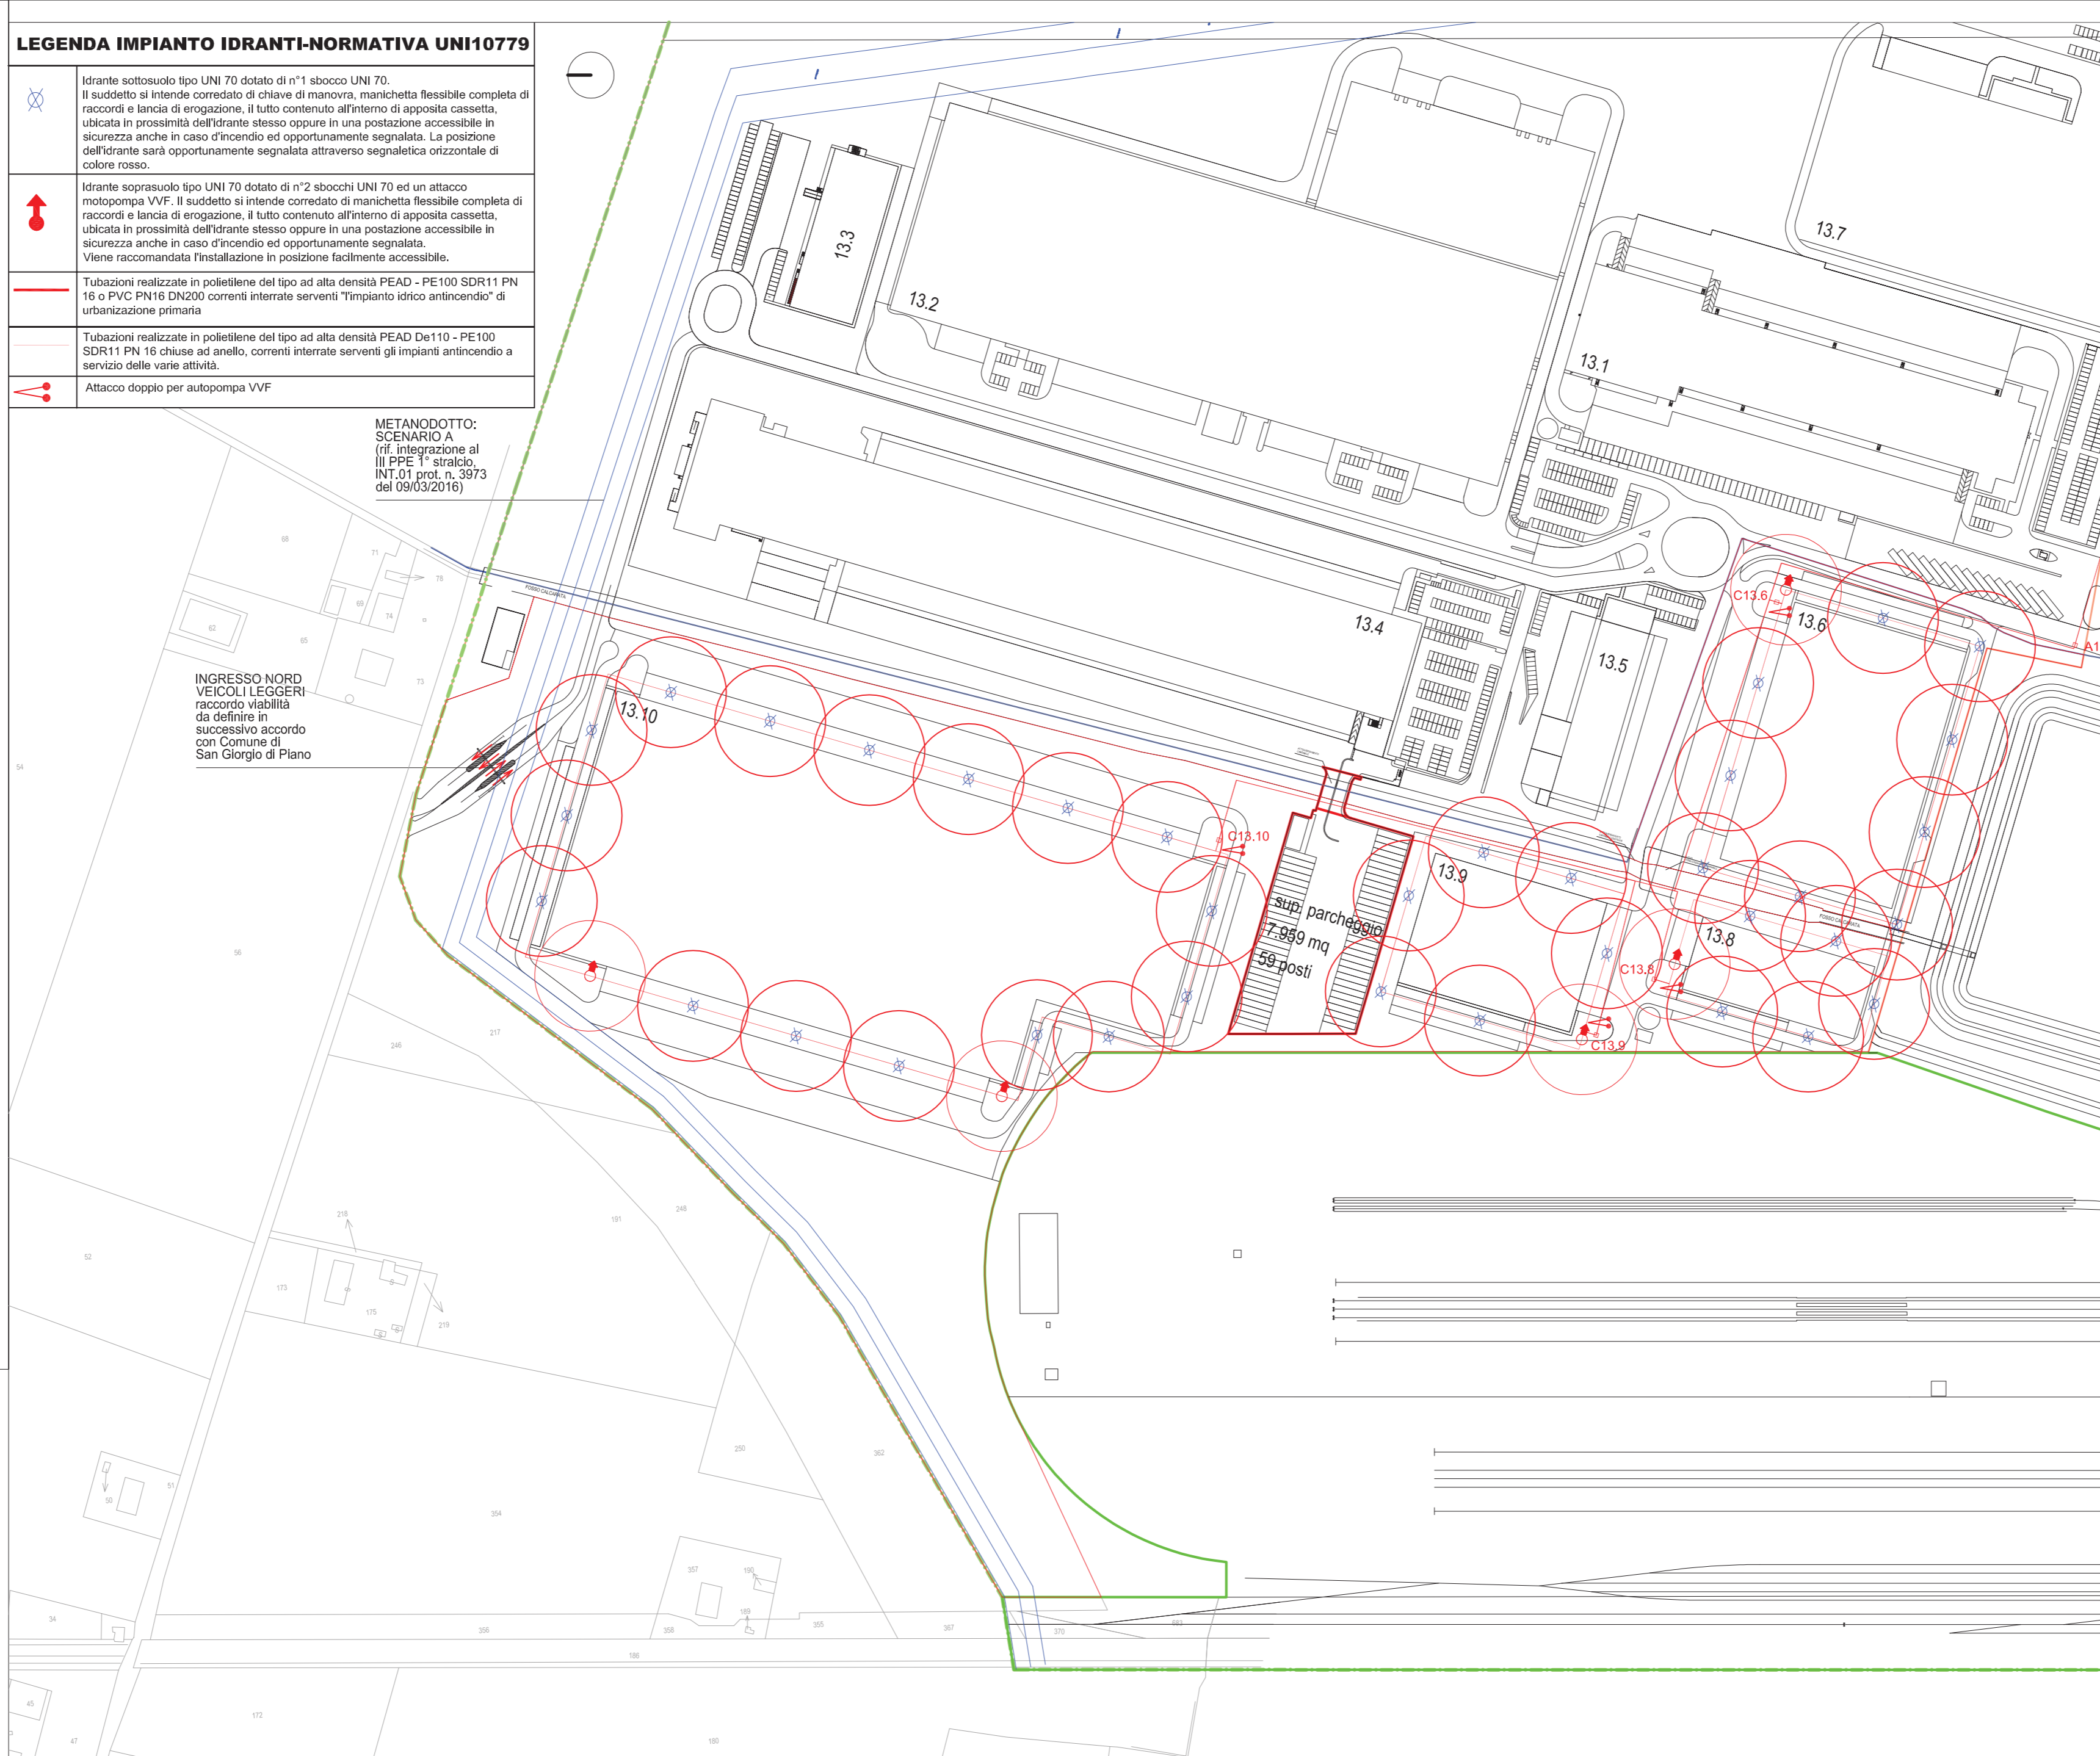

DETTAGLIO POSA TUBAZIONI INTERRATE

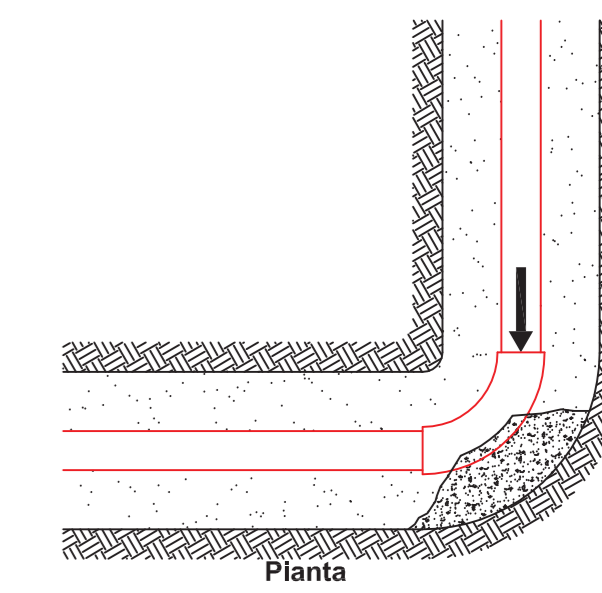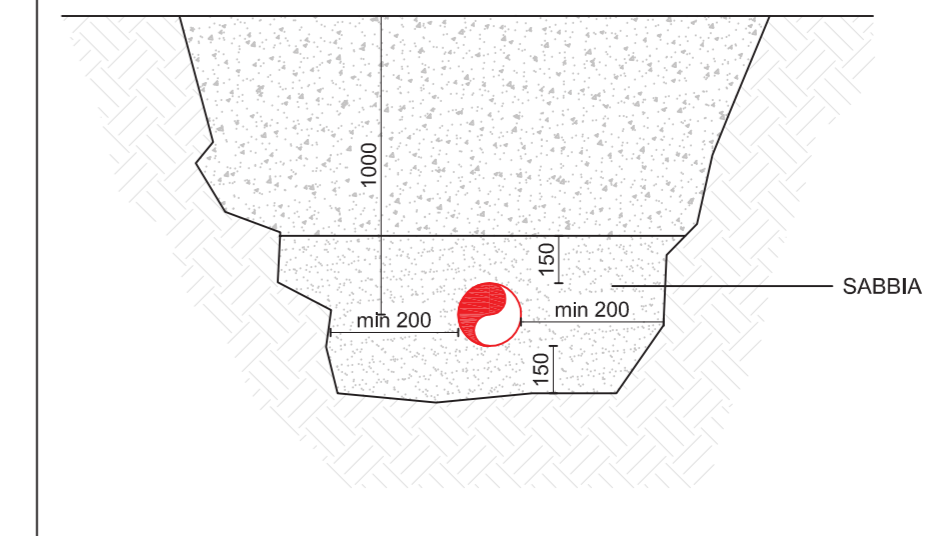

IDRANTE A COLONNA SOPRASUOLO

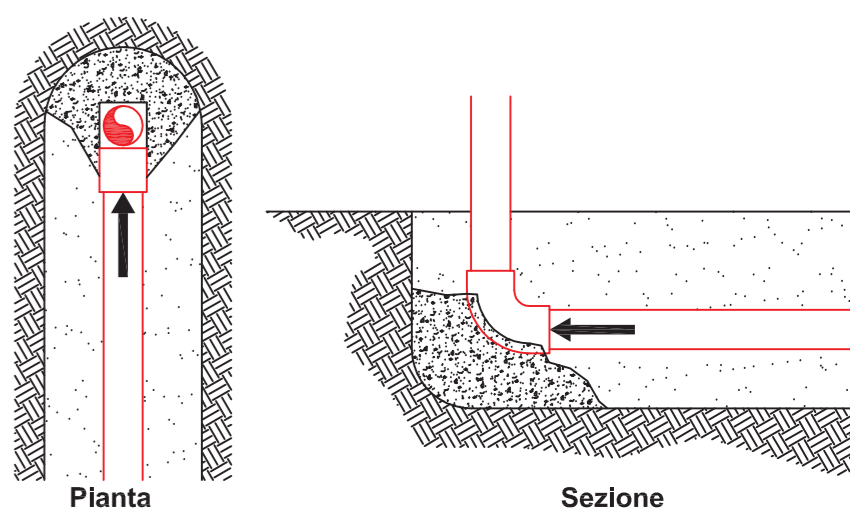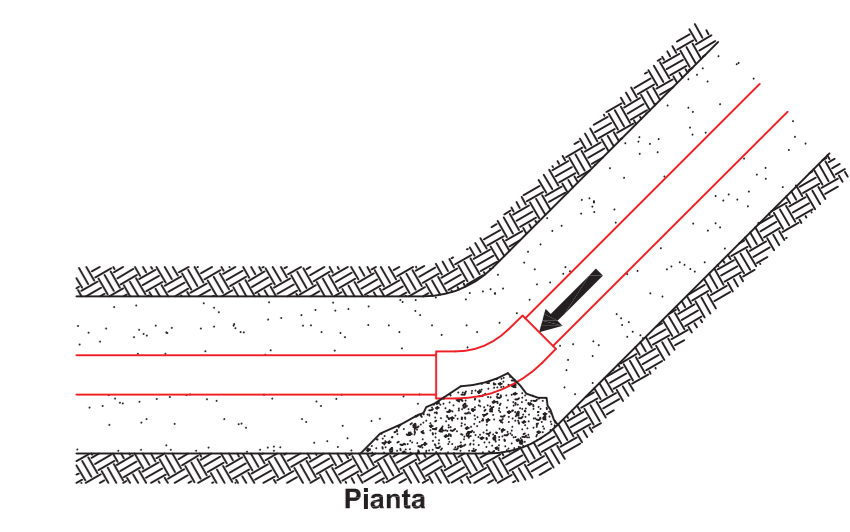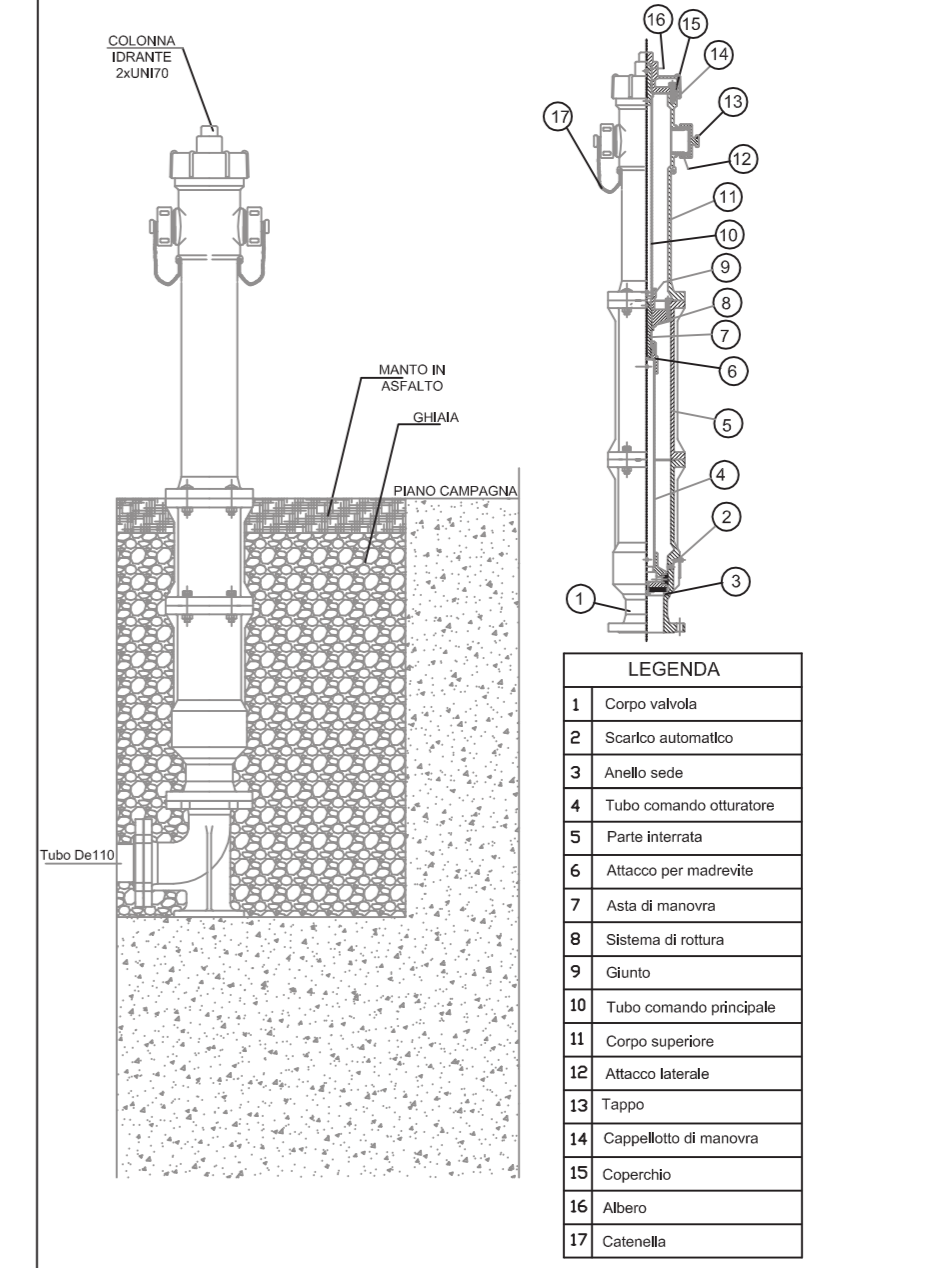

BLOCCO ANTISCORRIMENTO IN CEMENTO
da prevedere lungo i cambi di direzione del flusso

