

■ Appalto

■ Progetto

COMUNE DI SAN GIORGIO DI PIANO

3° PIANO PARTICOLAREGGIATO DI ESECUZIONE (PPE)

■ Oggetto dell'elaborato

PLANIMETRIA COMPLESSIVA DI
PROGETTO CON INDIVIDUAZIONE
STRALCIO ATTUATIVO

■ sigla

TAV.5A

■ scala 1:5000

■ Tecnico

Arch. Alessandro Gaiani
via Roma 110
40057 Granarolo Emilia (BO)
tel 3355346027

■ Committente

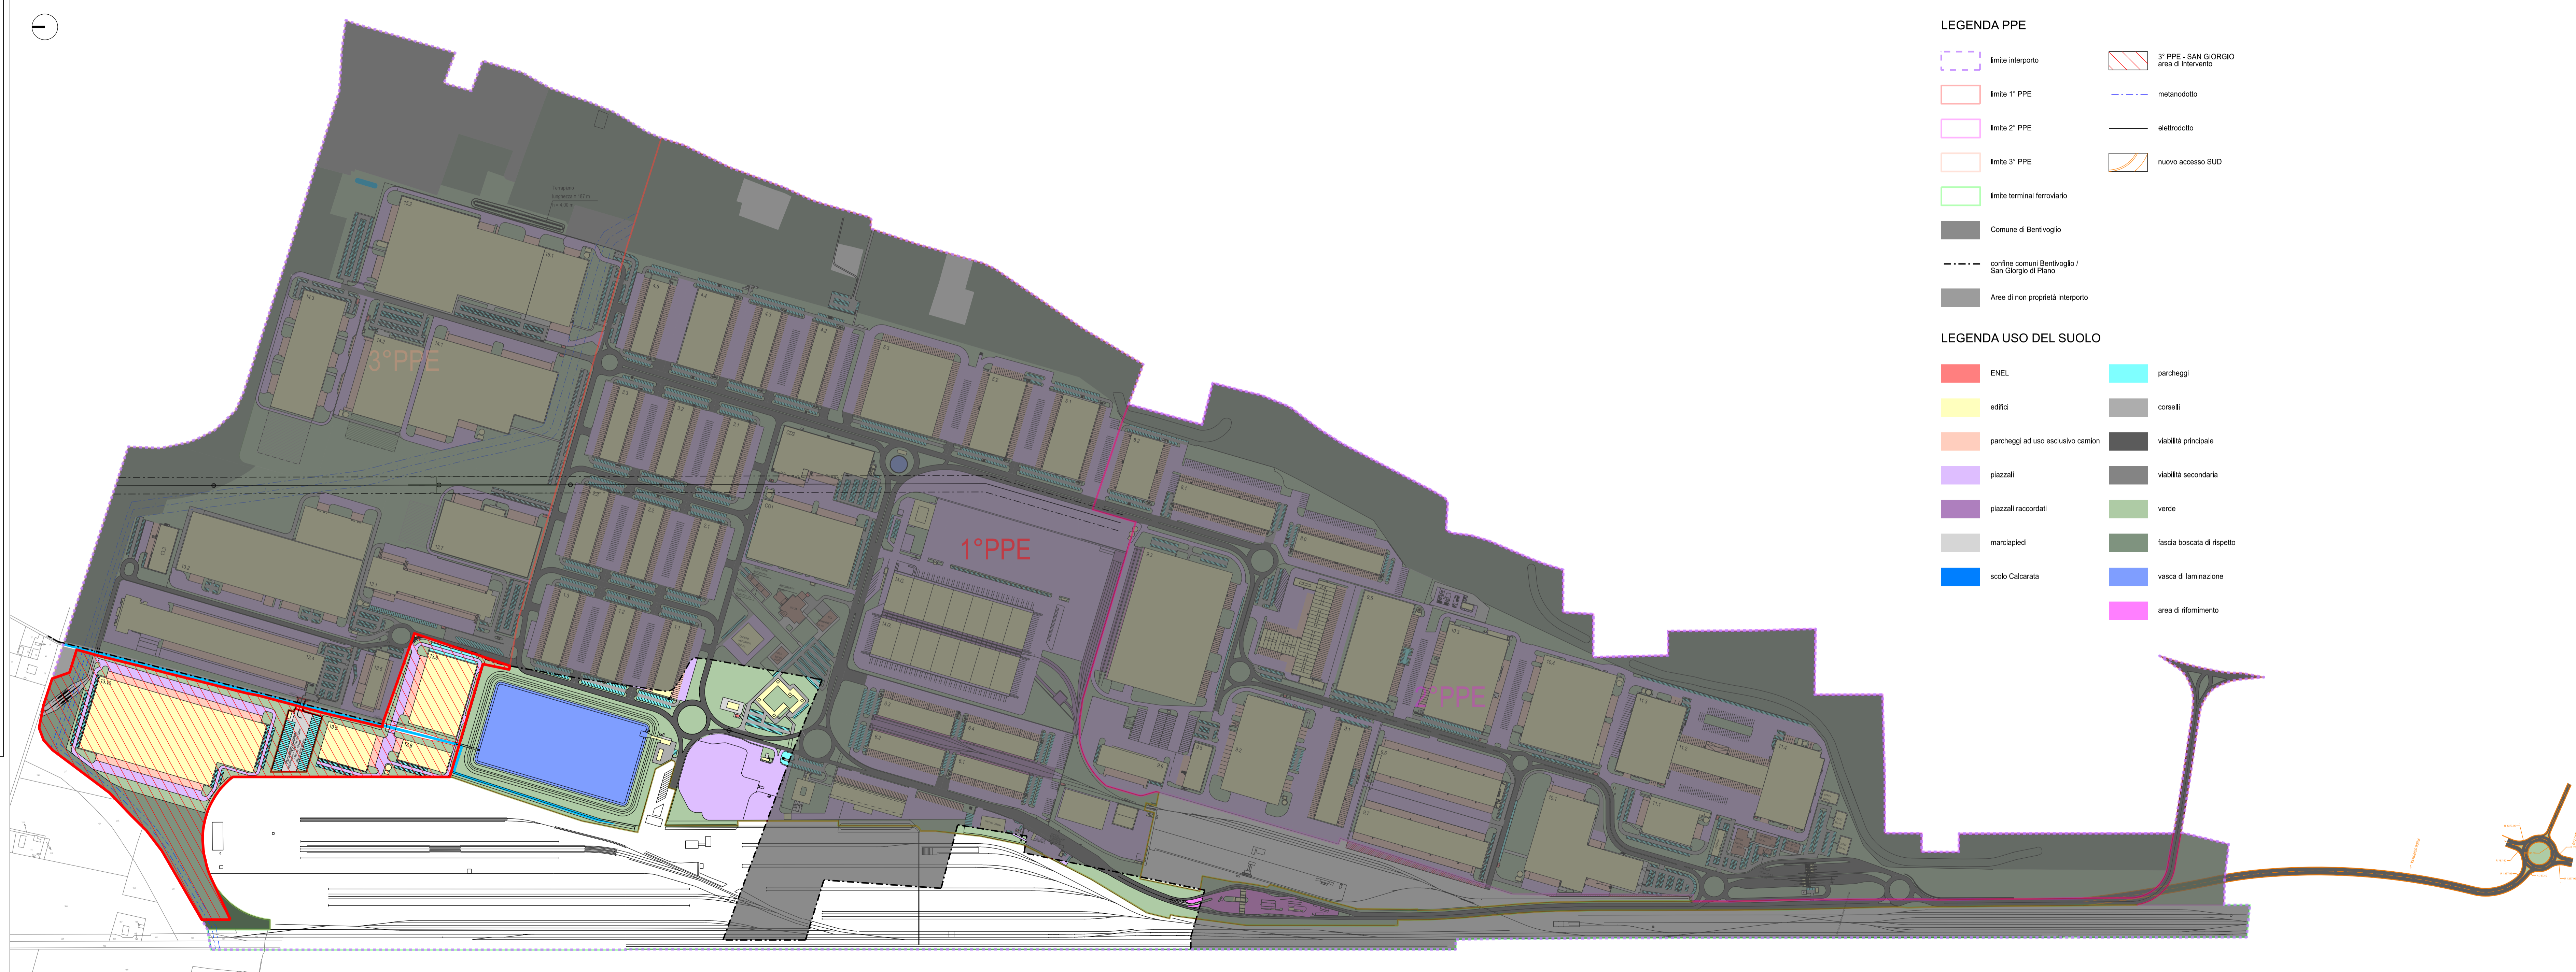
Società Interporto Bologna S.p.a.
Palazzina Doganale Interporto
40010 Bentivoglio (BO)
tel 0512913011 fax 051221505

■ Data







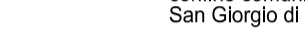

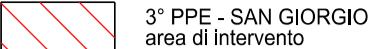
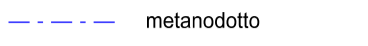
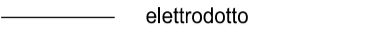
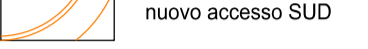
dicembre 2018

■ N° Progetto


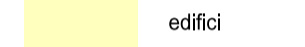
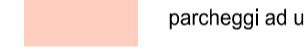




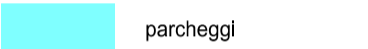

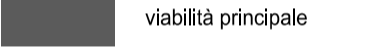
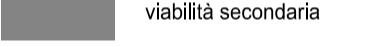
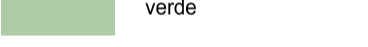
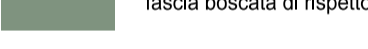
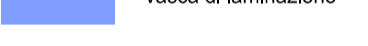

■ Aggiornamenti



LEGENDA PPE

-  limite interporto
-  limite 1° PPE
-  limite 2° PPE
-  limite 3° PPE
-  limite terminal ferroviario
-  Comune di Bentivoglio
-  confine comuni Bentivoglio / San Giorgio di Piano
-  Aree di non proprietà interporto
-  3° PPE - SAN GIORGIO area di intervento
-  metanodotto
-  elettrodotto
-  nuovo accesso SUD

LEGENDA USO DEL SUOLO

-  ENEL
-  edifici
-  parcheggi ad uso esclusivo camion
-  piazzali
-  piazzali raccordati
-  marciapiedi
-  scolo Calcerata
-  parcheggi
-  corselli
-  viabilità principale
-  viabilità secondaria
-  verde
-  fascia boscata di rispetto
-  vasca di laminazione
-  area di rifornamento